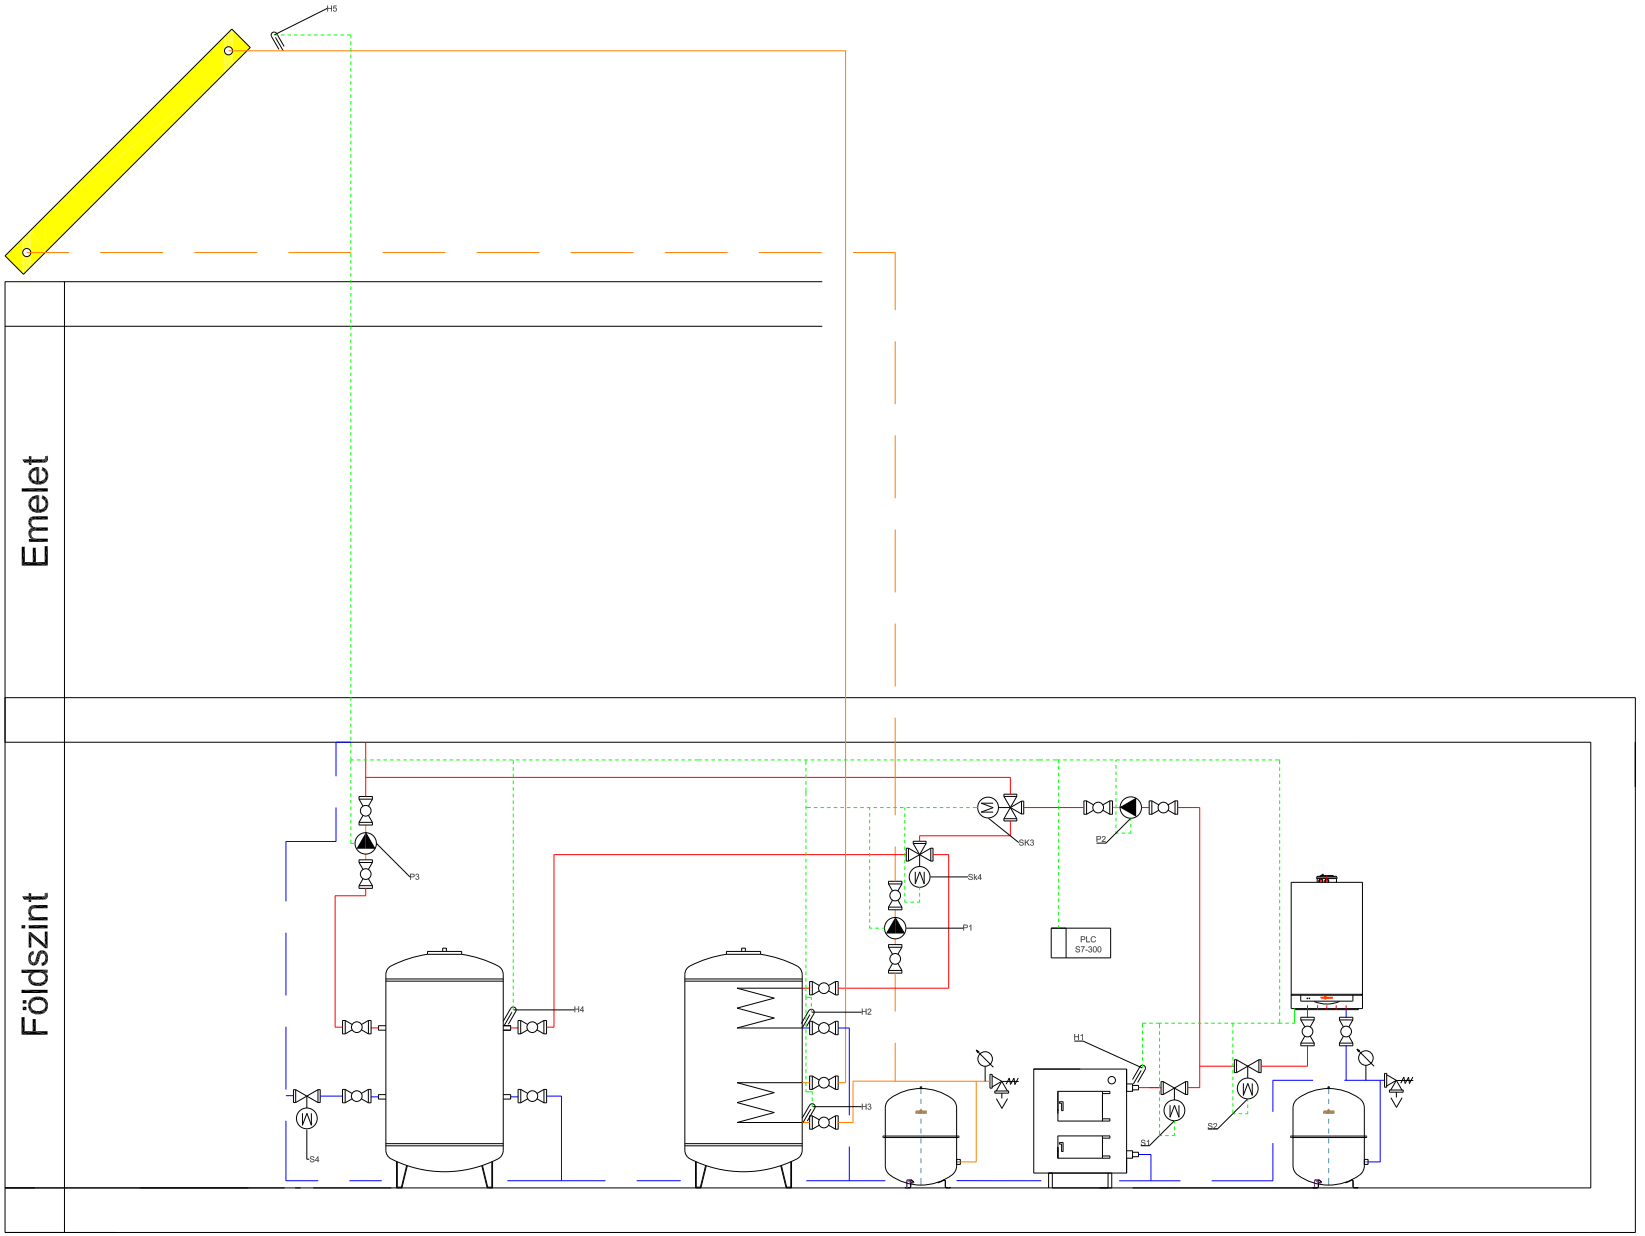
H5
Emelet
Földszint
P3
SK3
P2
Sk4
P1
PLC
S7-300
H4
H2
H3
H1
S4
S1
S2