

Leágazásszám	WGP2G		WLE2	1a	1b	2	3	4
Megnevezés	Betáplálás FE jelű elosztóból	Tűlfeszültségvédelem 4p "C"	LE2 jelű lakáelosztó	Riasztó kommunikátor	Gyengeáramú központ	Hűtő	ALTHERMA DAIKIN ERLQ007BA kültéri egység	DAIKIN EKHBX008BA Hidro-box
Teljesítmény(kVA)	17		5	0,55	0,55	0,8	-	-
Védőcső (Ø mm)	50		40	16	16	16		
Vezeték	Típus	NYY	NYM	NYM	NYM	M-1kV-Cu/H07V-U	NYM	NYM
	Kerm(mm ²)	5x10	5x4	3x1,5	3x1,5	3x2,5	3x2,5	3x2,5

SZAKTERVEZŐ:
TERTAK KFT
 1032 Budapest, Kiscelli u. 12. VII./21.
 tel./fax: (+36)-1-209-1207,
 mobil: (+36)-30-9322-856
 e-mail: tertak@tertak.hu


LÉTESÍTMÉNY:
FONYÓD NYARALÓ

TERV:
 LE1 jelű elosztóberendezés kapcsolási terve

DÁTUM: 2010.02.10.
 OLDAL / LAP SZÁM:
4./1.lap

ELLENŐR: Bogár Péterné V-T TEL-13-5349
 TERVEZŐ: Gálos Zsolt V-T-13-11049
 SZERKESZTŐ: Harta Ákos

V-K-09

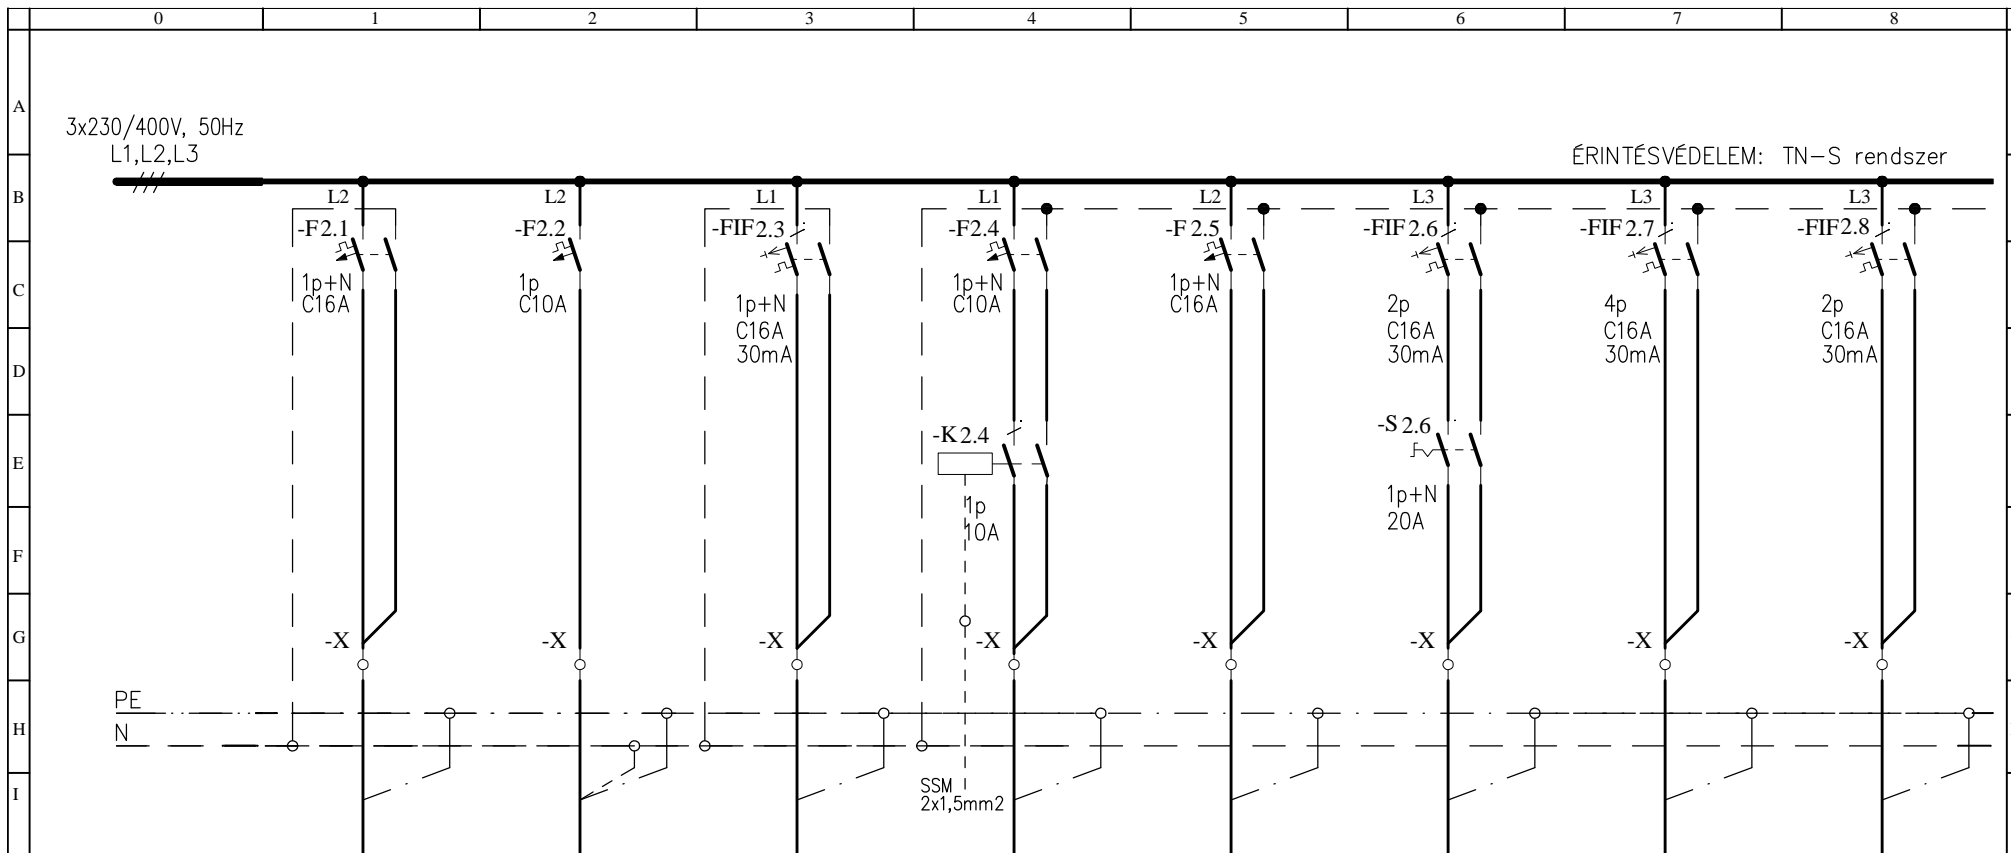

Leágazásszám	5	6	7	8	9	10	11	12
Megnevezés	beltéri egység kiegészítő fűtése	ROTEX Hybridcube RPS3 vezérlő és szivattyú Wavin vezérlő	E-Pac 300 kiegészítő fűtéssel	Wilo-Stratos cirkulációs szivattyú	Összefolyó fűtés	Szauna	Átfolyós vízmelegítő	Fűnyíró dugalj
Teljesítmény(kVA)	3,0	0,5	3	0,2		4,0	2,0	1,0
Védőcső (Ø mm)						FXXV40	FXXV40	16
Vezeték	Típus	NYM	NYM	NYM	NYM	NYM	NYM	NYM
	Kerm(mm ²)	3x2,5	3x2,5	3x2,5	3x1,5 + 2x1,5	3x2,5	3x4	3x2,5

SZAKTERVEZŐ:
TERTAK KFT
 1032 Budapest, Kiscelli u. 12. VII./21.
 tel./fax: (+36)-1-209-1207,
 mobil: (+36)-30-9322-856
 e-mail: tertak@tertak.hu

LÉTESÍTMÉNY:
 FONYÓD NYARALÓ

TERV:
 LE1 jelű elosztóberendezés kapcsolási terve

DÁTUM: 2010.02.10.


OLDAL / LAP SZÁM:
 4./2.lap

ELLENŐR: Bogár Péterné V-T TEL-13-5349

TERVEZŐ: Gálos Zsolt V-T-13-11049

SZERKESZTŐ: Harta Ákos

V-K-09

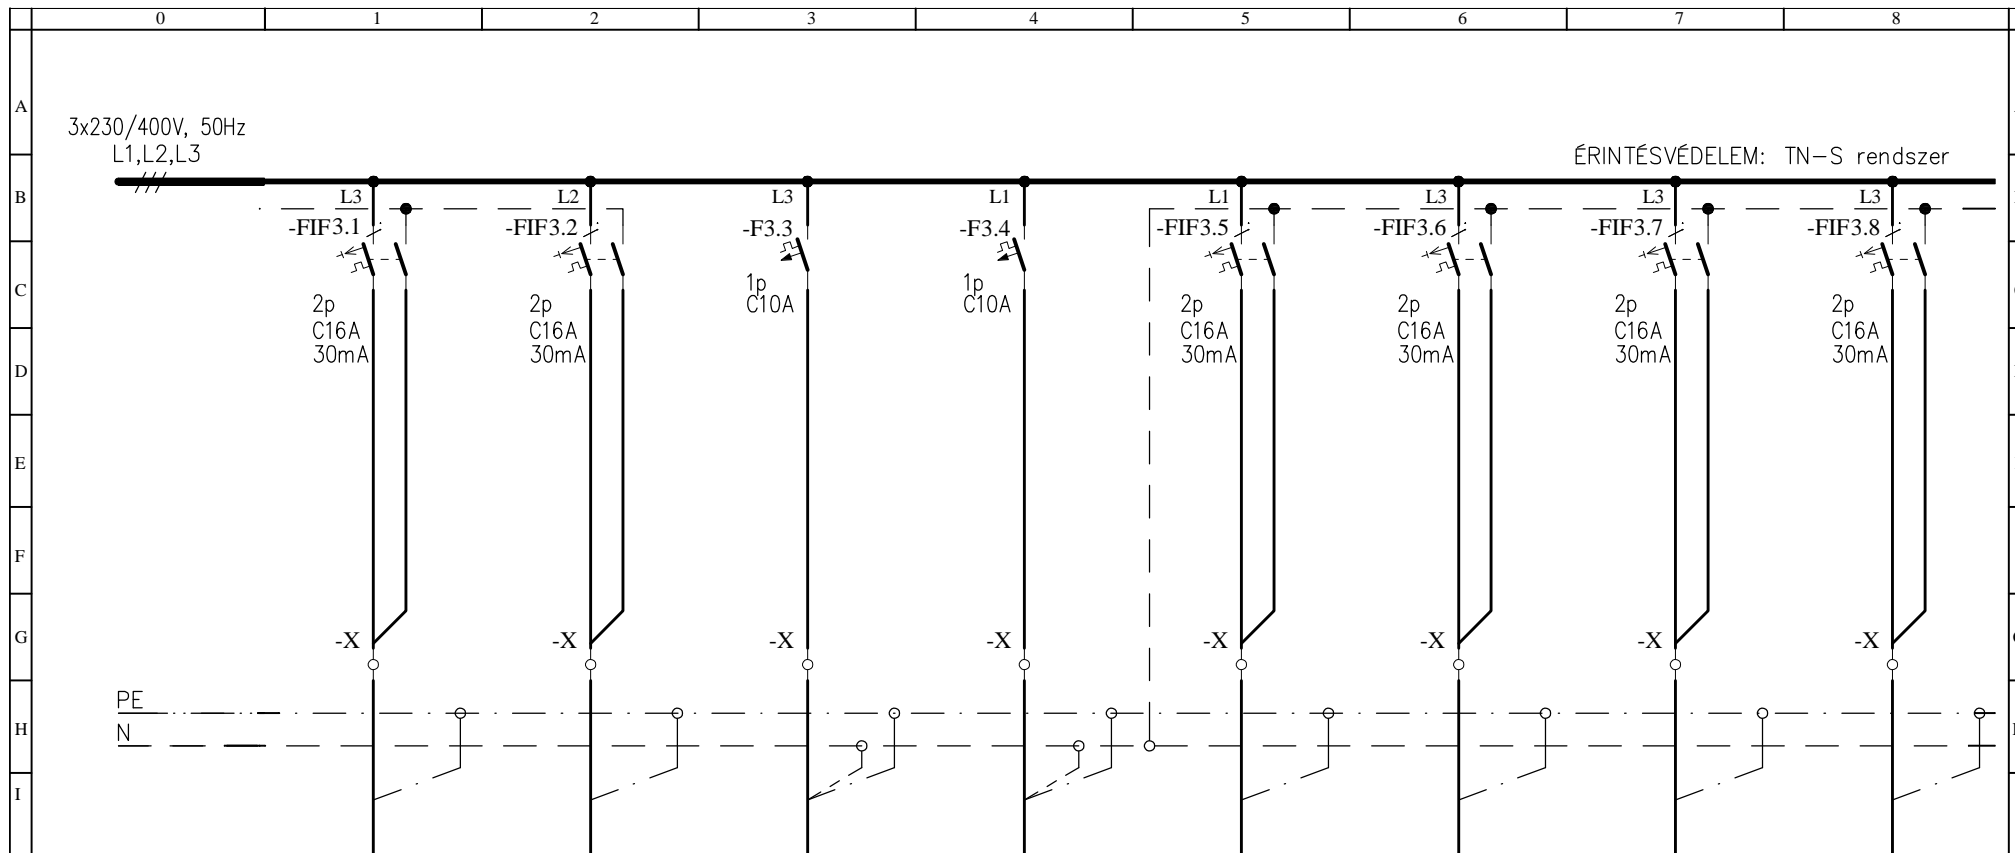

Leágazásszám	13	14	15	16	17	18	19	20
Megnevezés	Kültéri világítás	Tartalék	Világítás jobb	Világítás bal	Dugaszoló aljzat jobb	Dugaszoló aljzat bal	Takarító dugaszoló aljzat	Fürdőszoba jobb
Teljesítmény(kVA)	0,2000		0,2	0,4	0,4	0,4	1,4	0,4
Védőcső (Ø mm)	16							
Vezeték	Típus	NYM	M-1kV-Cu	M-1kV-Cu	M-1kV-Cu	M-1kV-Cu	M-1kV-Cu	M-1kV-Cu
	Kerm(mm ²)	3x1,5	3x1,5	3x1,5	3x2,5	3x2,5	3x2,5	3x2,5


SZAKTERVEZŐ:
TERTAK KFT
 1032 Budapest, Kiscelli u. 12. VII./21.
 tel./fax: (+36)-1-209-1207,
 mobil: (+36)-30-9322-856
 e-mail: tertak@tertak.hu

LÉTESÍTMÉNY: FONYÓD NYARALÓ
 TERV: LE1 jelű elosztóberendezés kapcsolási terve

DÁTUM: 2010.02.10.
 OLDAL / LAP SZÁM:
4./3.lap

ELLENŐR: Bogár Péterné V-T TEL-13-5349
 TERVEZŐ: Gálos Zsolt V-T-13-11049
 SZERKESZTŐ: Harta Ákos

V-K-09

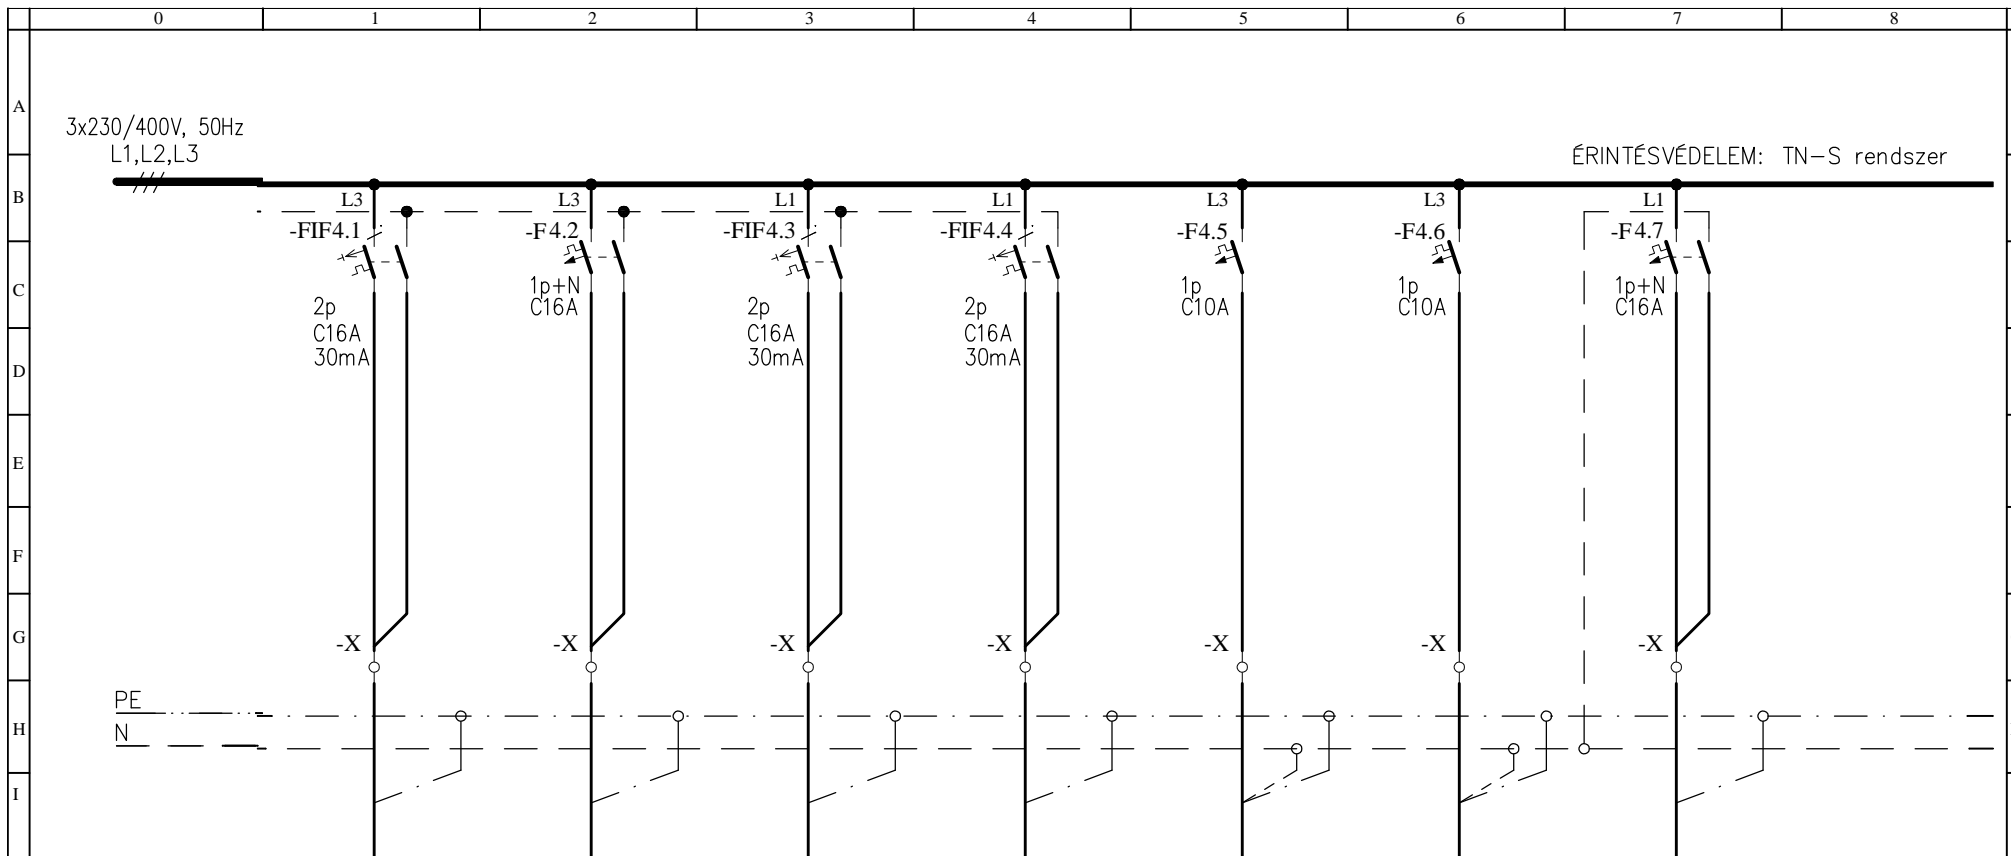

Leágazásszám	21	22	23	24	25	26	27	28
Megnevezés	Törölközőszárító fürdőszoba jobb	Mosógép	Fürdőszoba bal	Törölközőszárító fürdőszoba bal	árnyékoló mozgató	Tartalék	Tartalék	
Teljesítmény(kVA)	0,6	2,0	0,4	0,6	0,2			
Védőcső (Ø mm)								
Vezeték	Típus	M-1kV-Cu	M-1kV-Cu	M-1kV-Cu	M-1kV-Cu	M-1kV-Cu		
	Kerm(mm ²)	3x2,5	3x2,5	3x2,5	3x2,5	3x2,5		

SZAKTERVEZŐ:
TERTAK KFT
1032 Budapest, Kiscelli u. 12. VII./21.
tel./fax: (+36)-1-209-1207,
mobil: (+36)-30-9322-856
e-mail: tertak@tertak.hu

LÉTESÍTMÉNY: FONYÓD NYARALÓ
TERV: LE1 jelű elosztóberendezés kapcsolási terve

DÁTUM: 2010.02.10.

OLDAL / LAP SZÁM:
4./ 4.lap

ELLENŐR: Bogár Péterné V-T TEL-13-5349

TERVEZŐ: Gálos Zsolt V-T-13-11049

SZERKESZTŐ: Harta Ákos

V-K-09