

30/6

1-3


~~Balkon~~

165/1960

$Z : 72$
 $Z_g : 1-3$
 $\Phi : 0,75$
 $N : 28 \frac{1}{2}$
 Köt : Y
 $n : 165$
 tek : 72db 1-es

$l : 124$
 $d_1 : 147$
 $d_2 : 190$
 Forgóba indítai.

$Z : 72$
 $Z_g : 1-10$
 $\Phi : 2 \times 0,63$
 $N : 16 \frac{1}{4}$
 $K_0 : Y$
 $n : 165$
 tek : 18 db 2-es

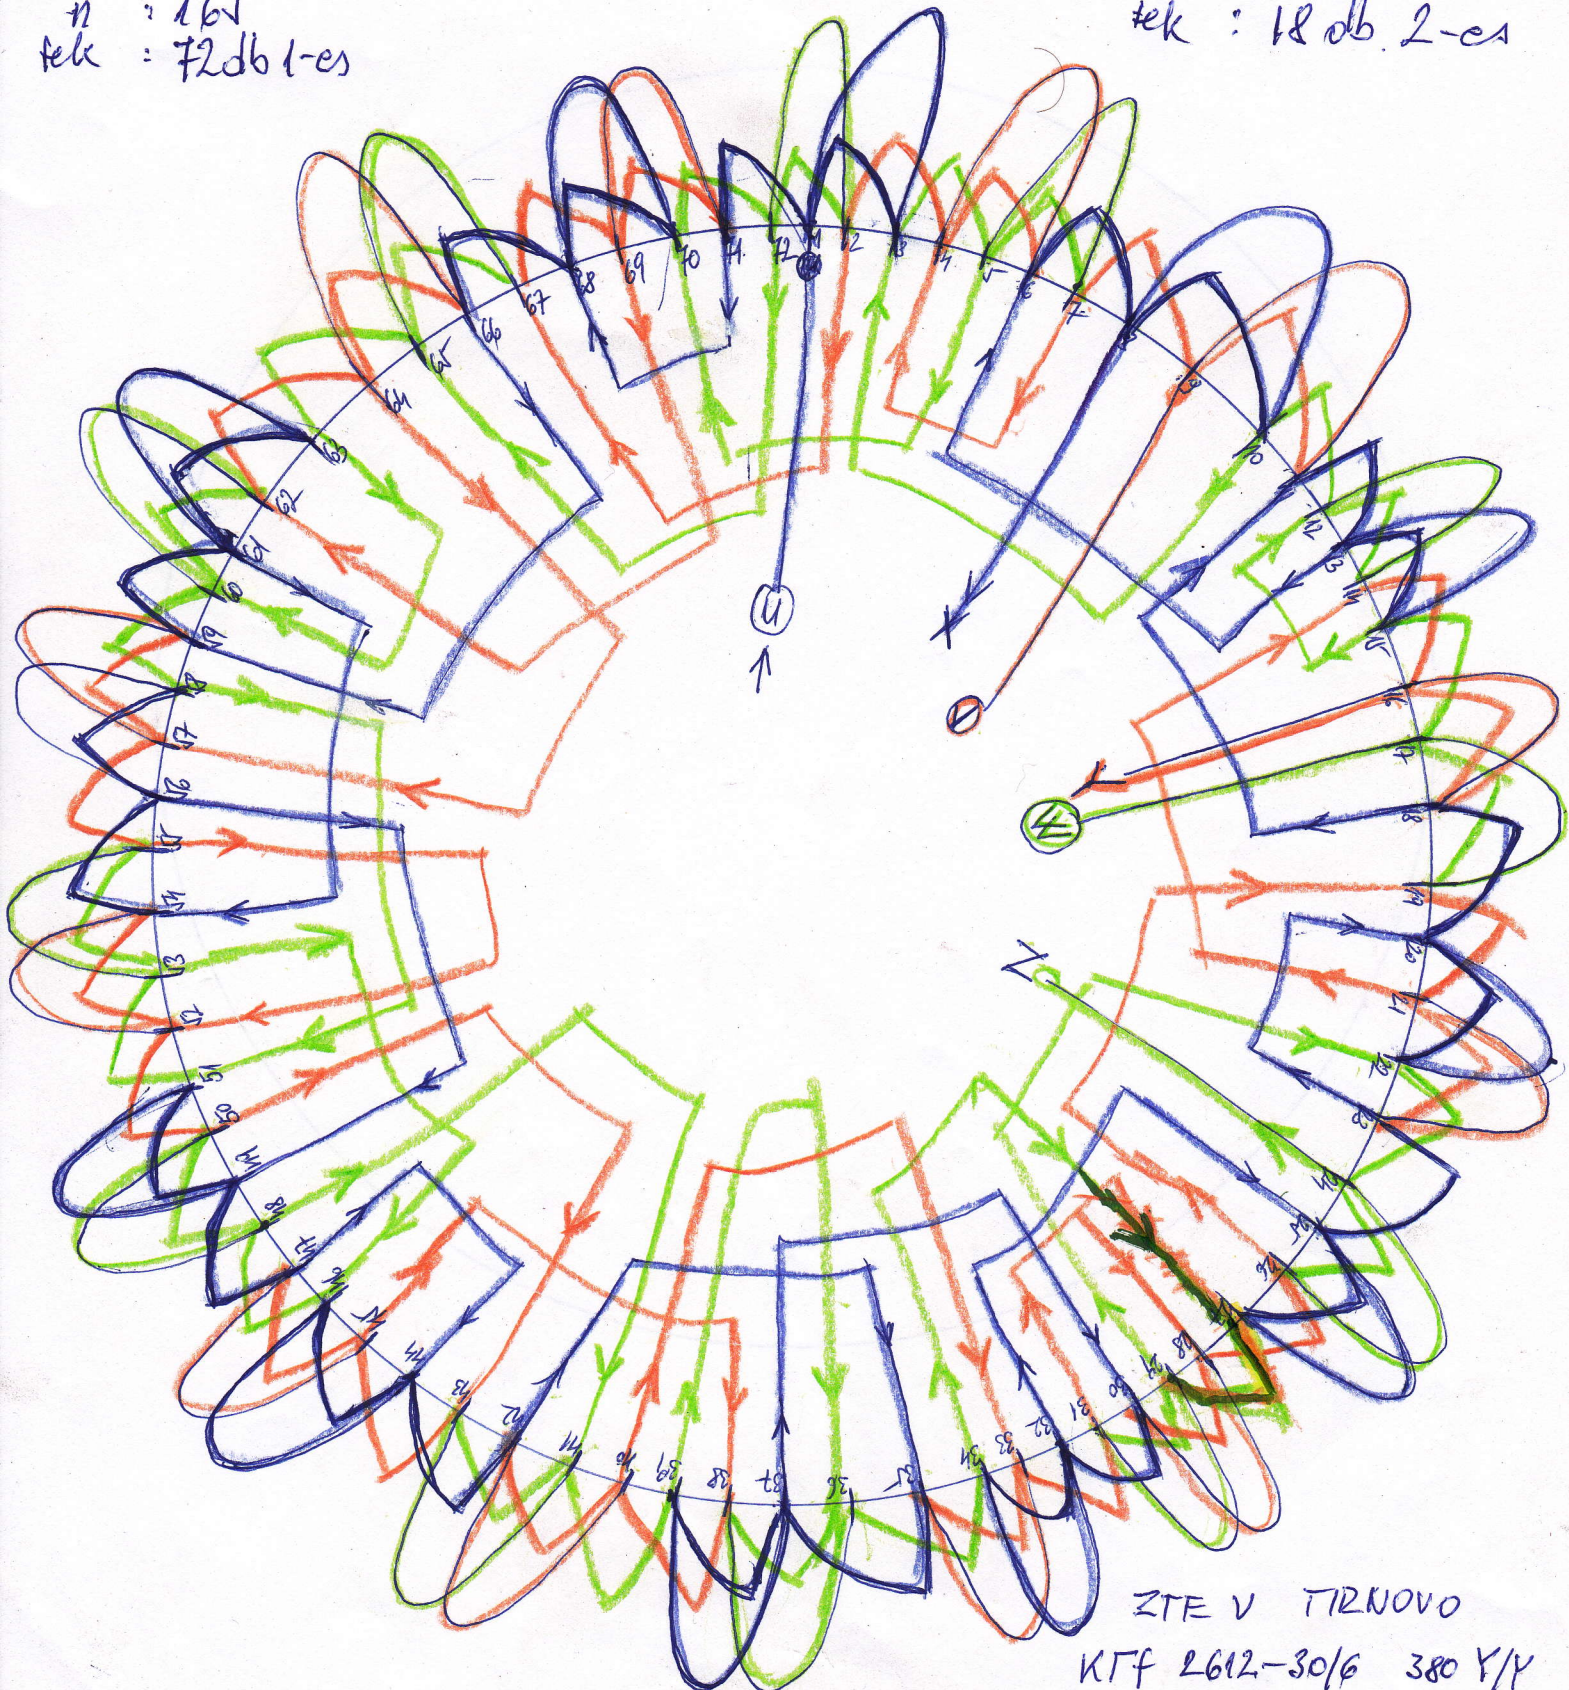

Kök Pinos Zöld

ZTE V TIRNOVO
 KTF 2612-30/6 380 Y/Y
 $714/715 \quad 0,5/3,0 \text{ kW}$
 $n \quad 165/1930 \quad 120 \text{ E}$
 101 kg. 8062-73
300/150