


602  
202  
1202

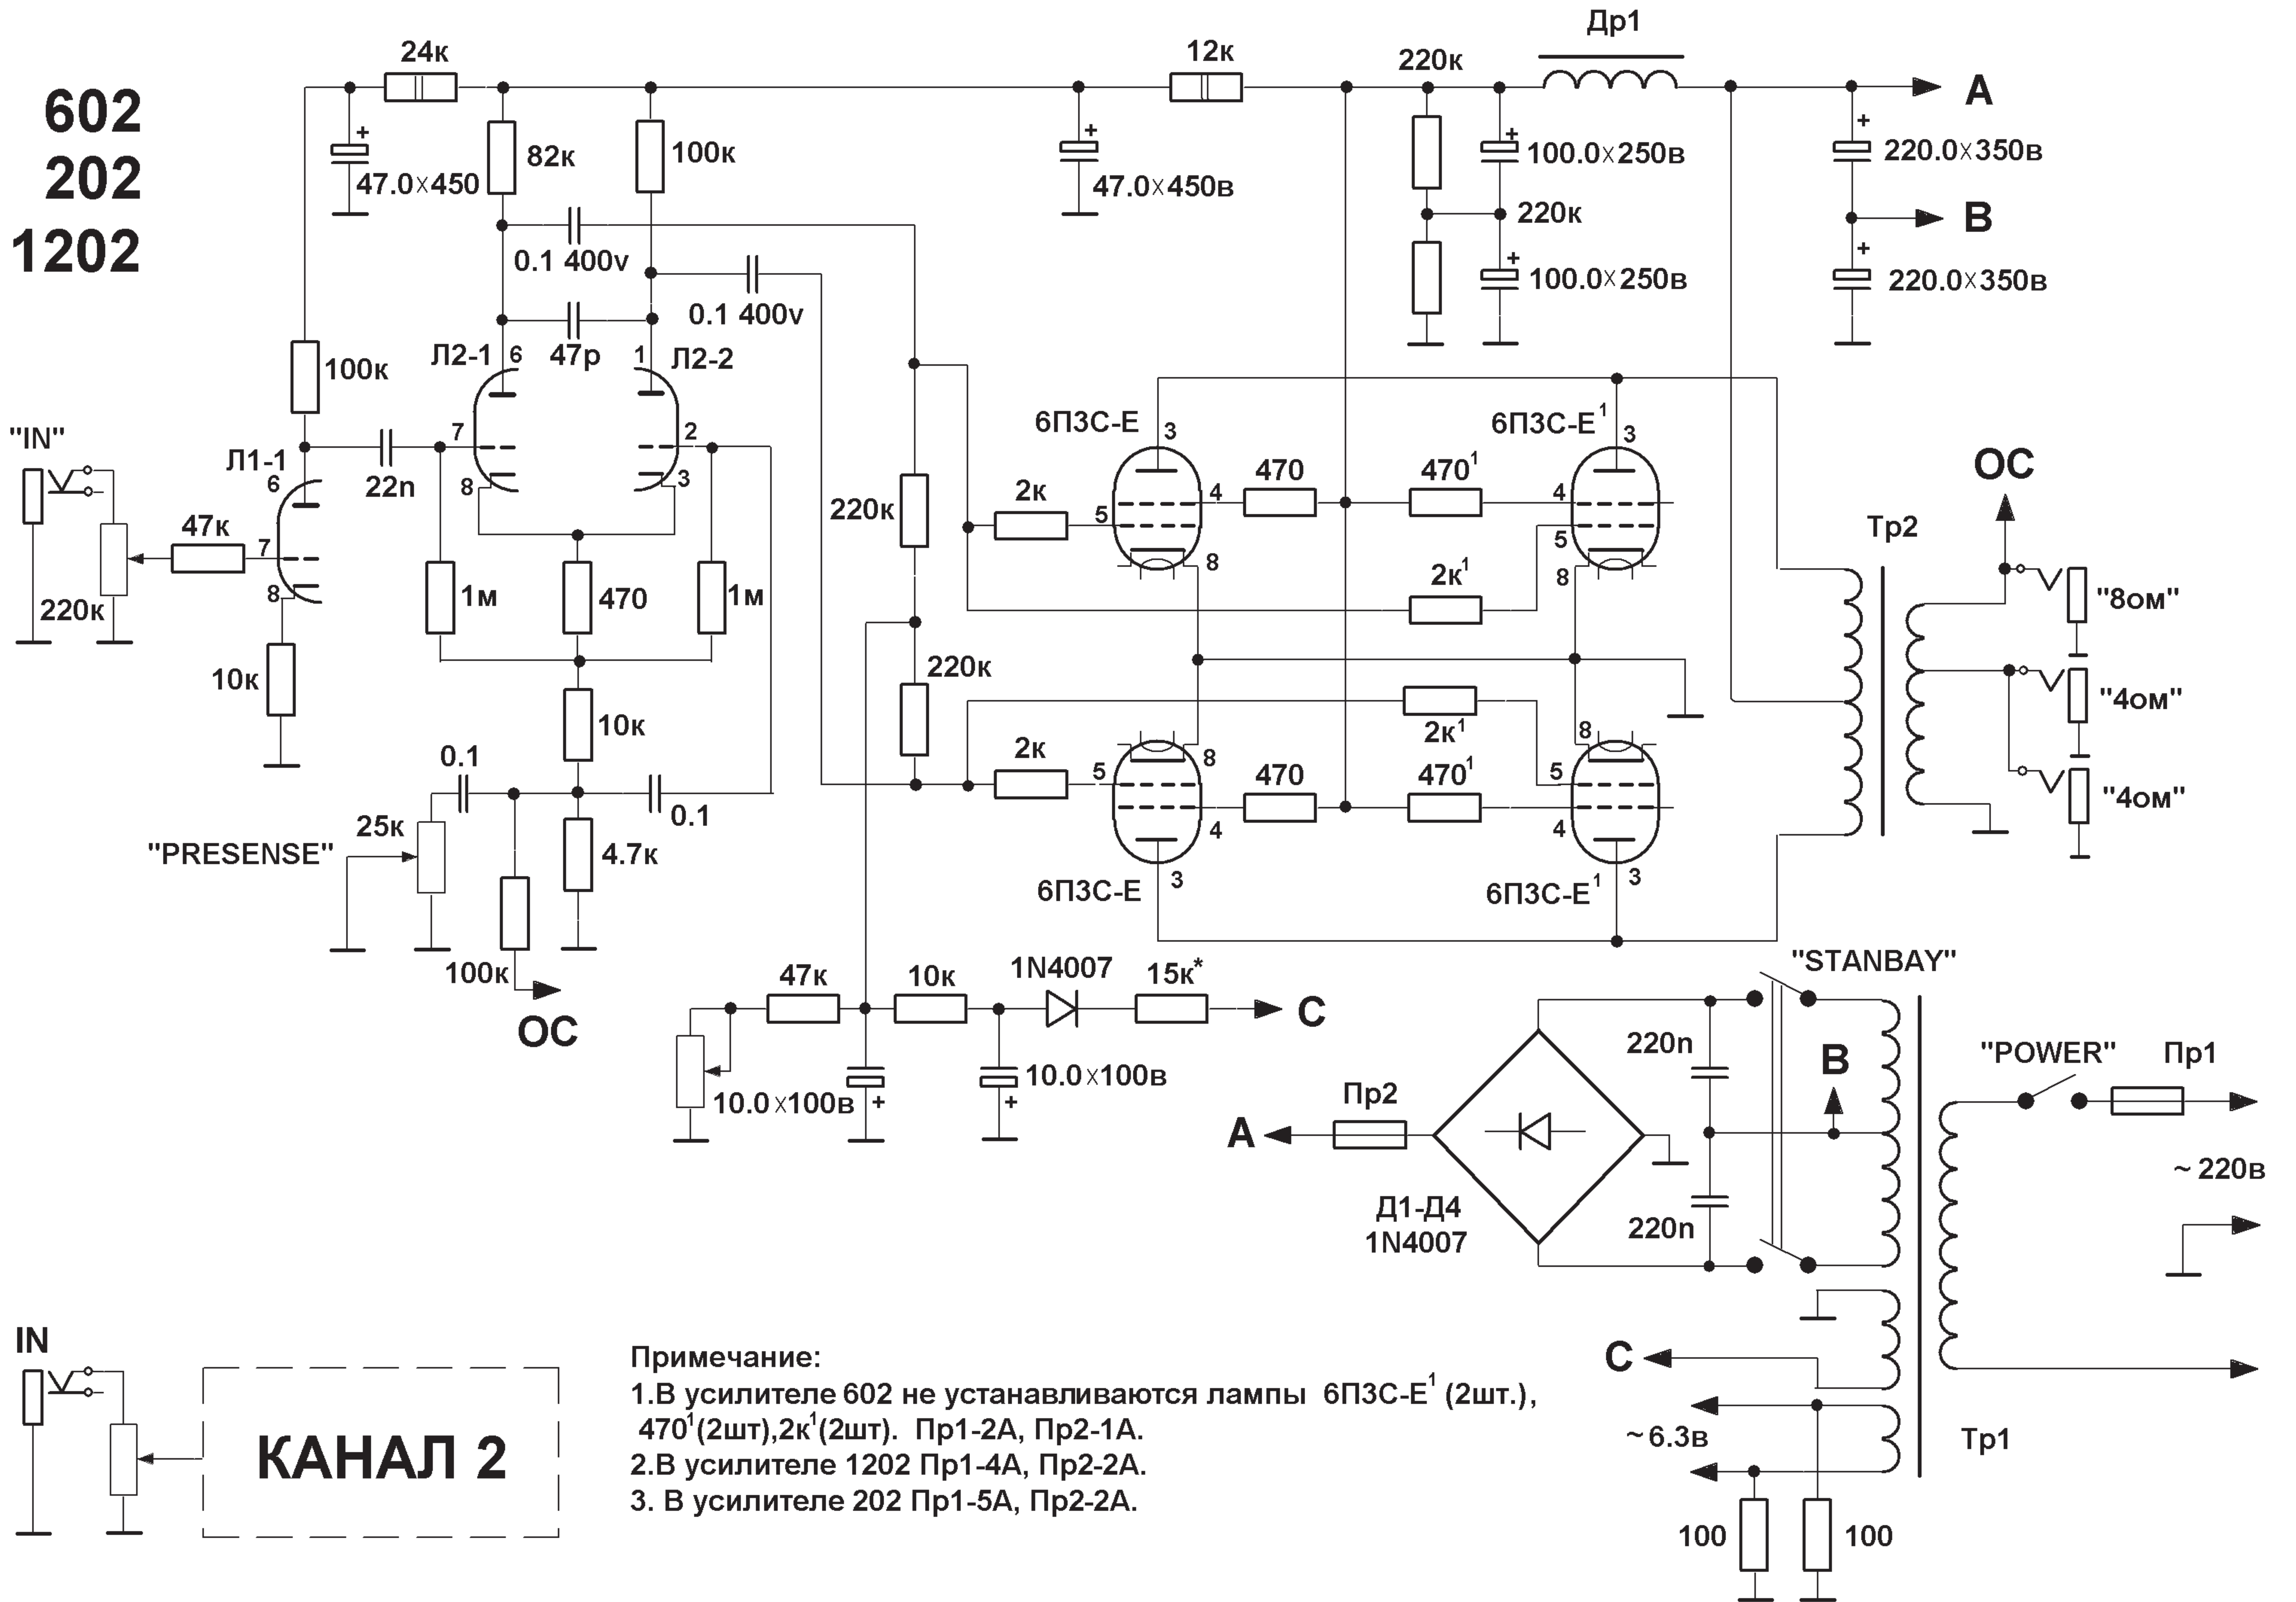

**Примечание:**

1. В усилителе 602 не устанавливаются лампы 6П3С-Е<sup>1</sup> (2шт.), 470<sup>1</sup> (2шт), 2к<sup>1</sup> (2шт). Пр1-2А, Пр2-1А.
2. В усилителе 1202 Пр1-4А, Пр2-2А.
3. В усилителе 202 Пр1-5А, Пр2-2А.

**КАНАЛ 2**