

Berendezés megnevezése:

MULTIMÉTER
Tip.: SDM-1

Rajzszám:

TECH

COOPKER - SUMMAJTECH
IPARI ÉS SZOLGALTATÓ
SZAKCSOPORT
BUDAPEST PF.626 1399
TEL.: 340-809

Db.


Anyag:

Datum:

1985. július 27.

Tervezés:

Egyen

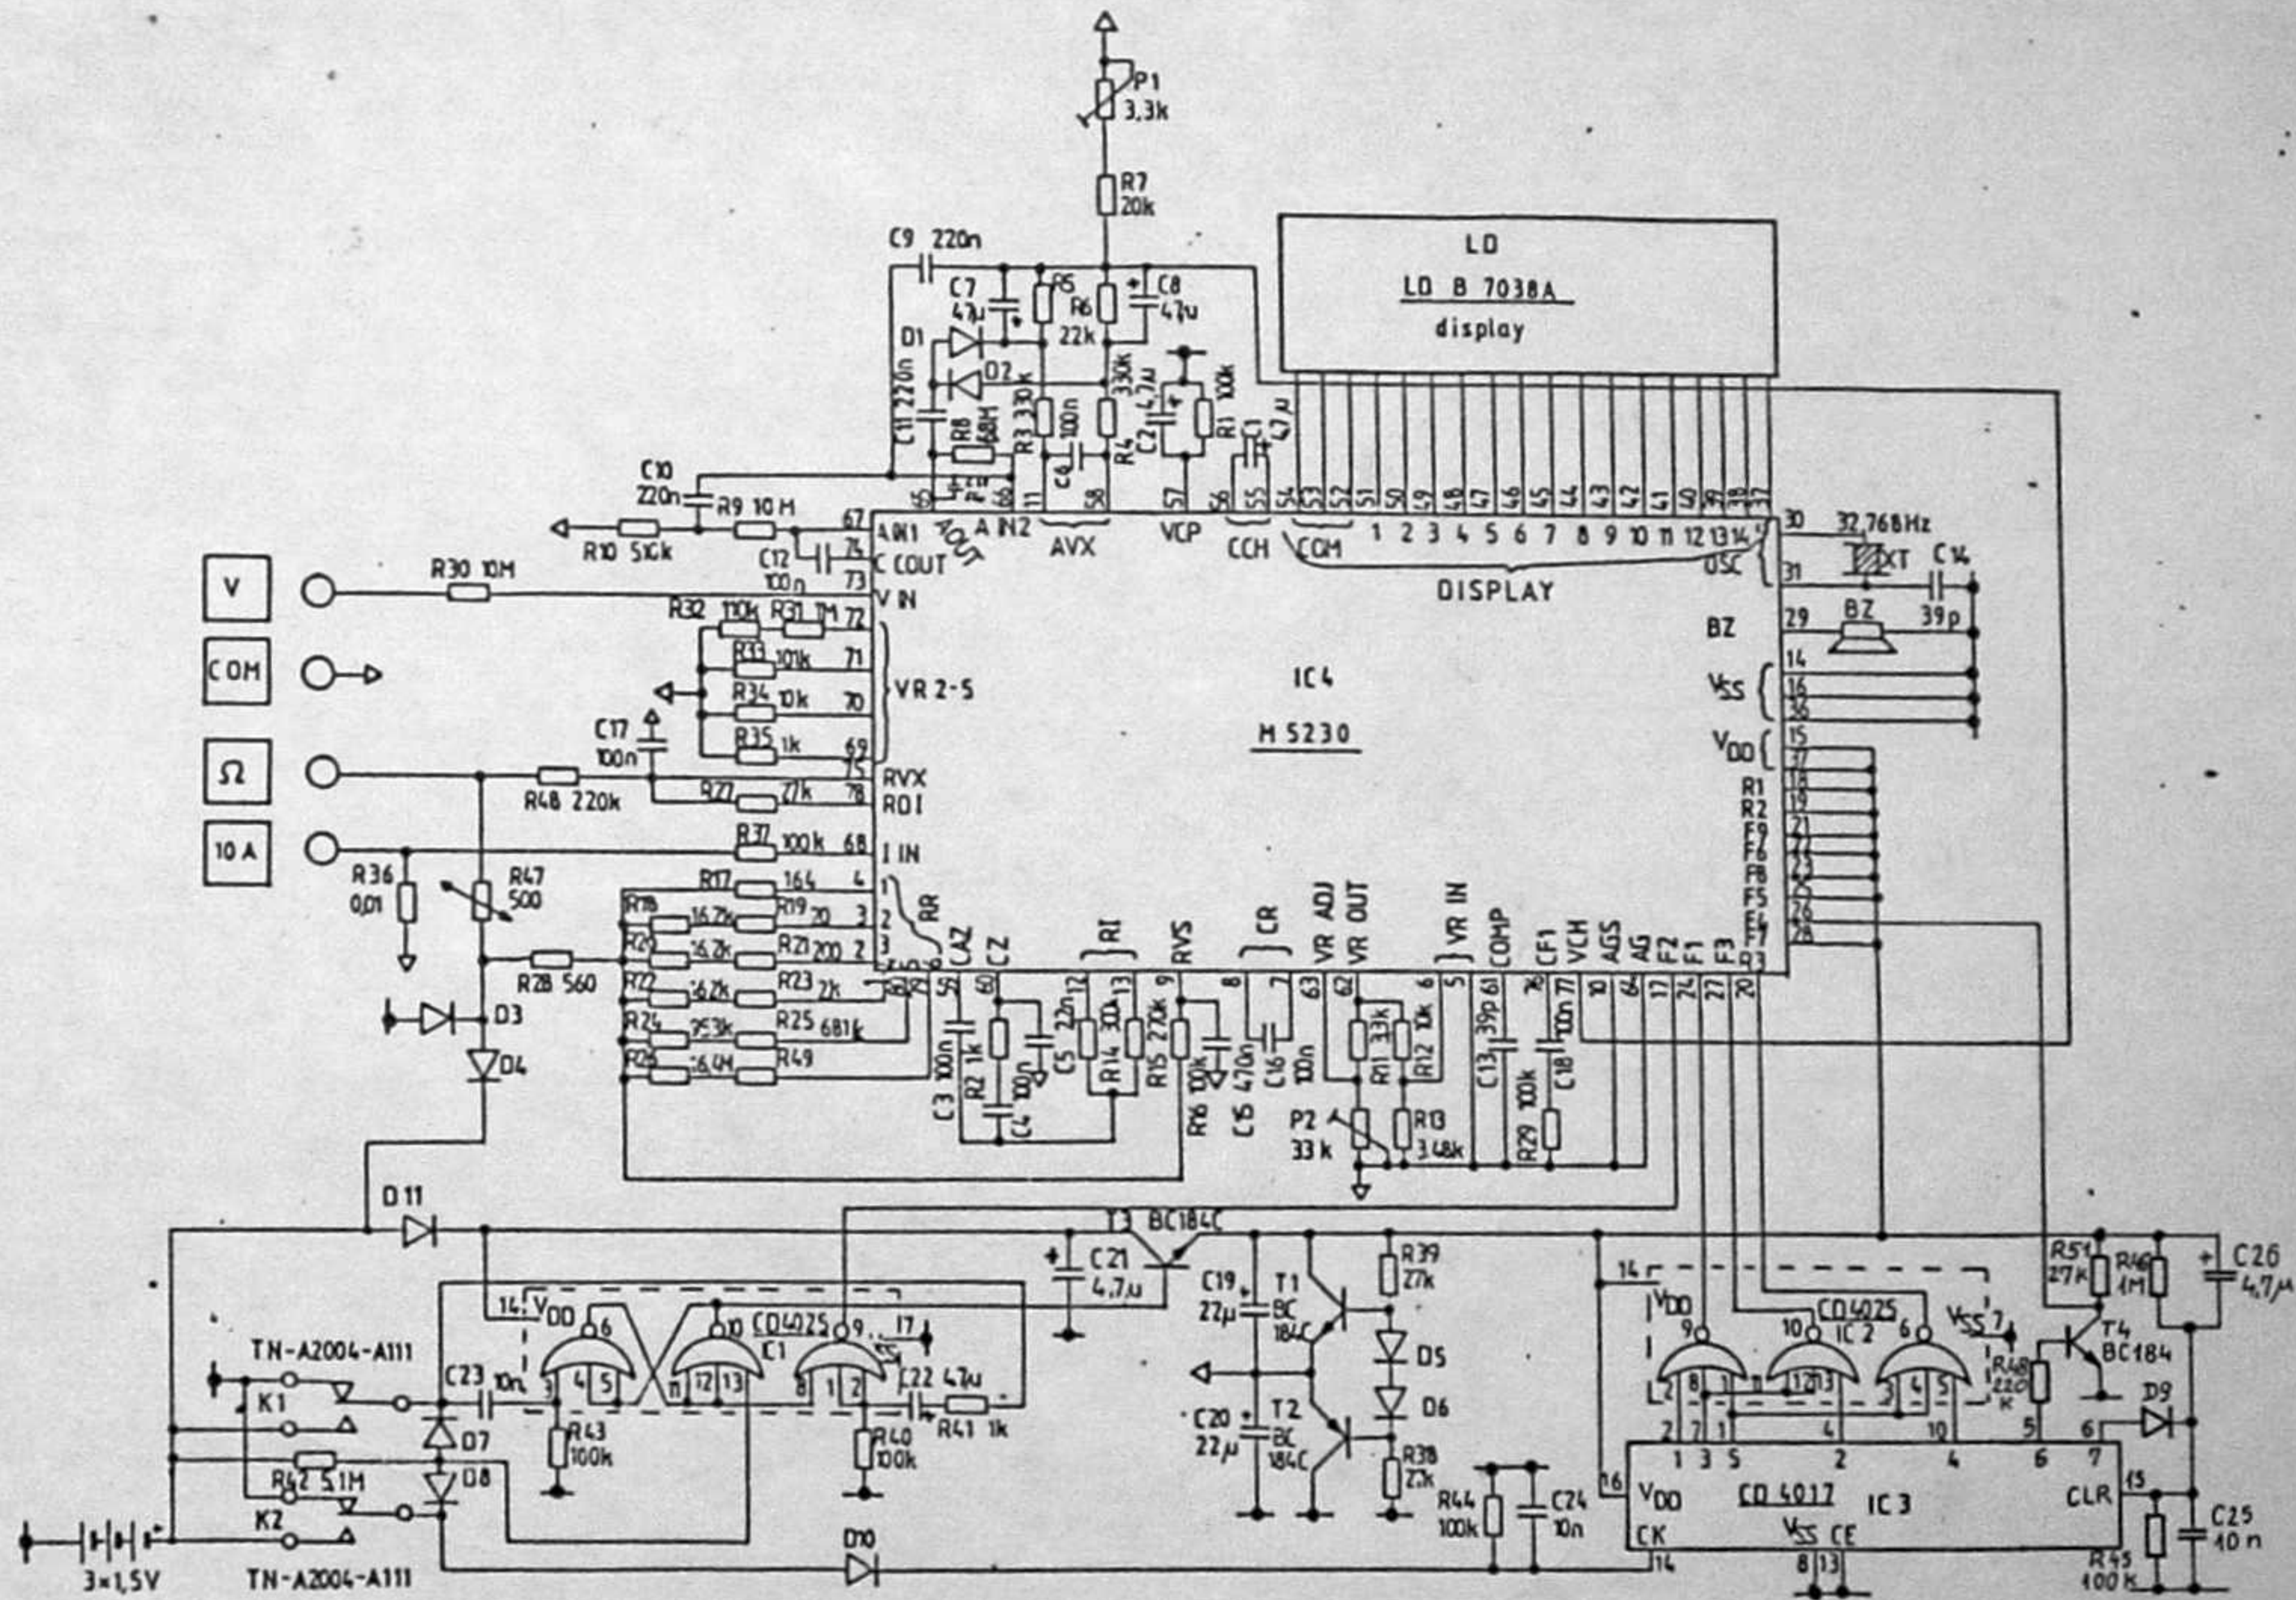

Berendezés megnevezése:

MULTIMÉTER
Tip.: SDM-2

Rajzszám:

TECH

SUMMATECH
Ipari-és Szolgáltató
Kisszövetkezet

Db.


Anyag:

Dátum:

1988 III. 30.


Tervezés:

Egyen

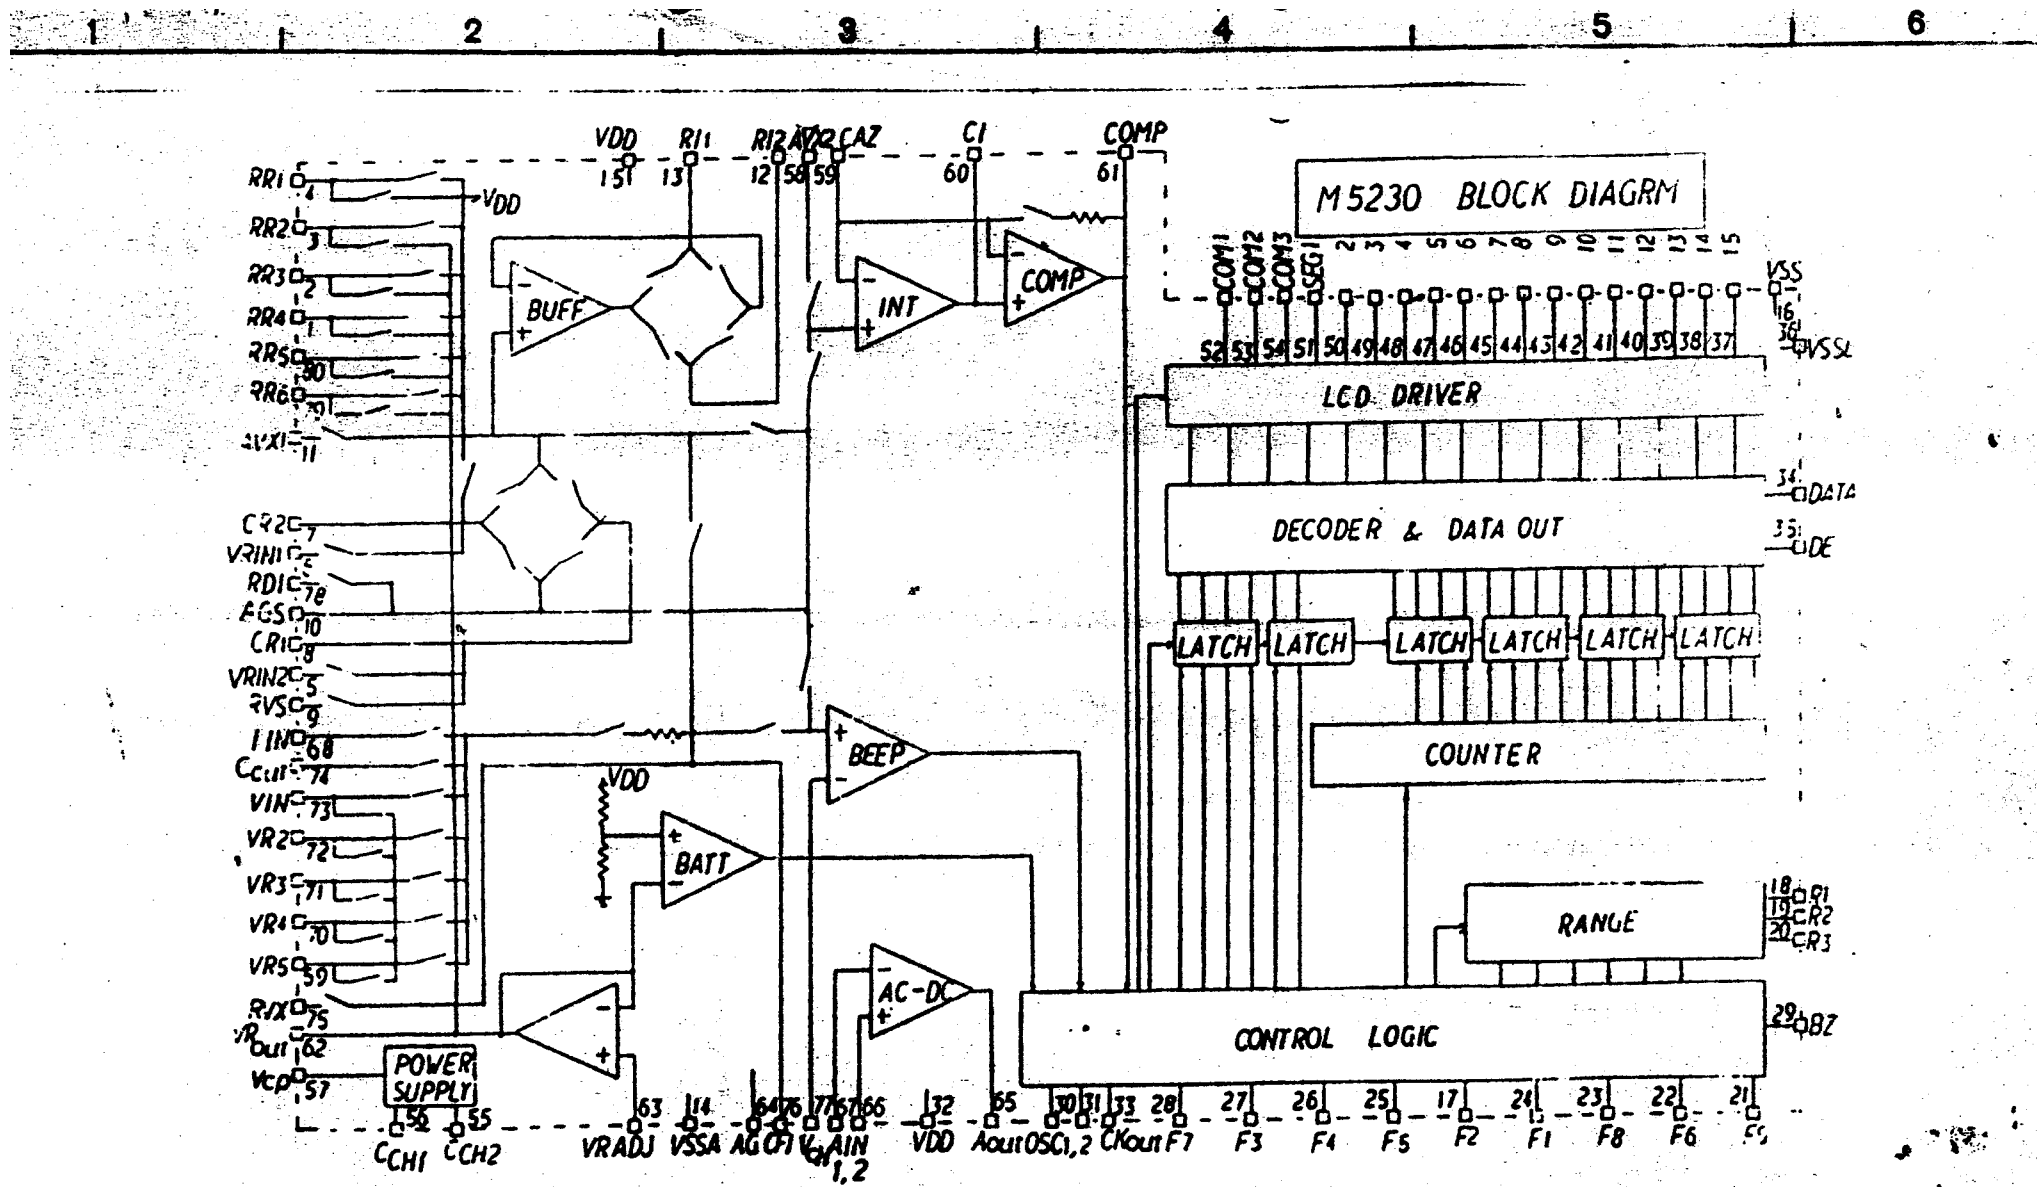

处理	第	尺 度	株式会社 YPS				名	M5230	图	
	角		承 認	検 査	設 計	写 真				
	法						BLOCK DIAGRM			

SDM-1 NYÁK átalakítása
 utáni pozíciók

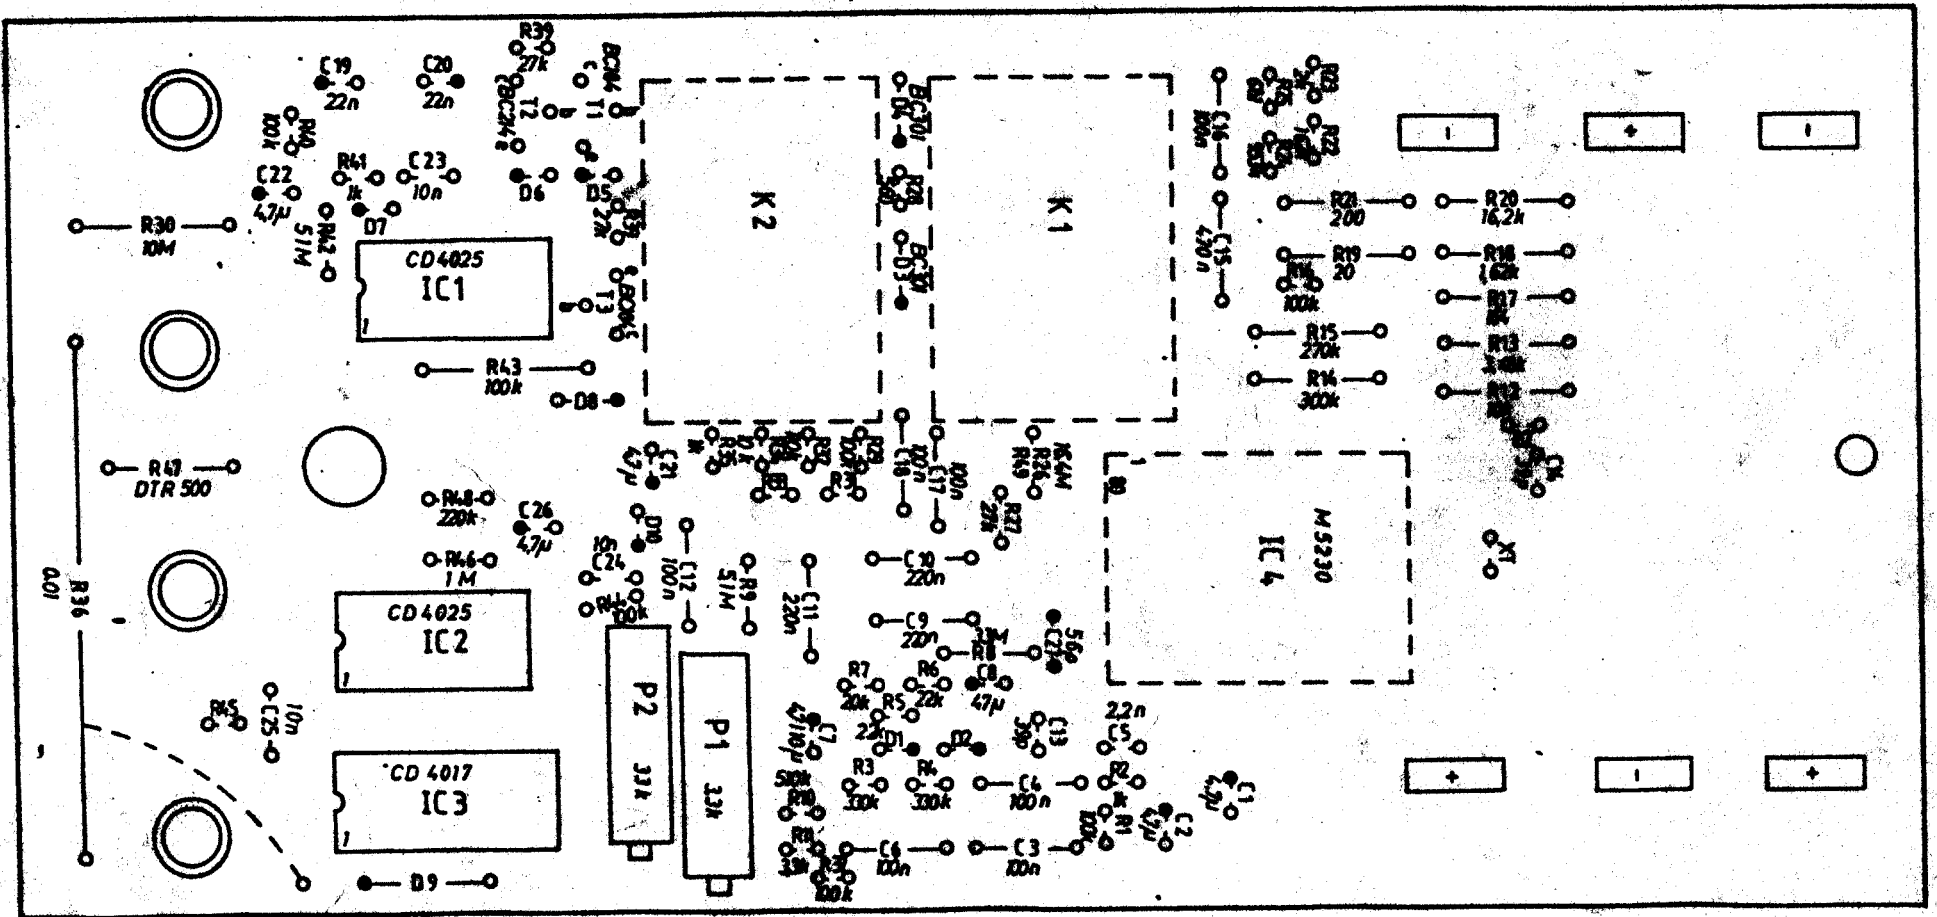

SUNNATECH
 Ipari és Szolgáltató Kiszervezés
 1115 Bp., Szakasits A. út 54/B
 Telefon: 811-584