

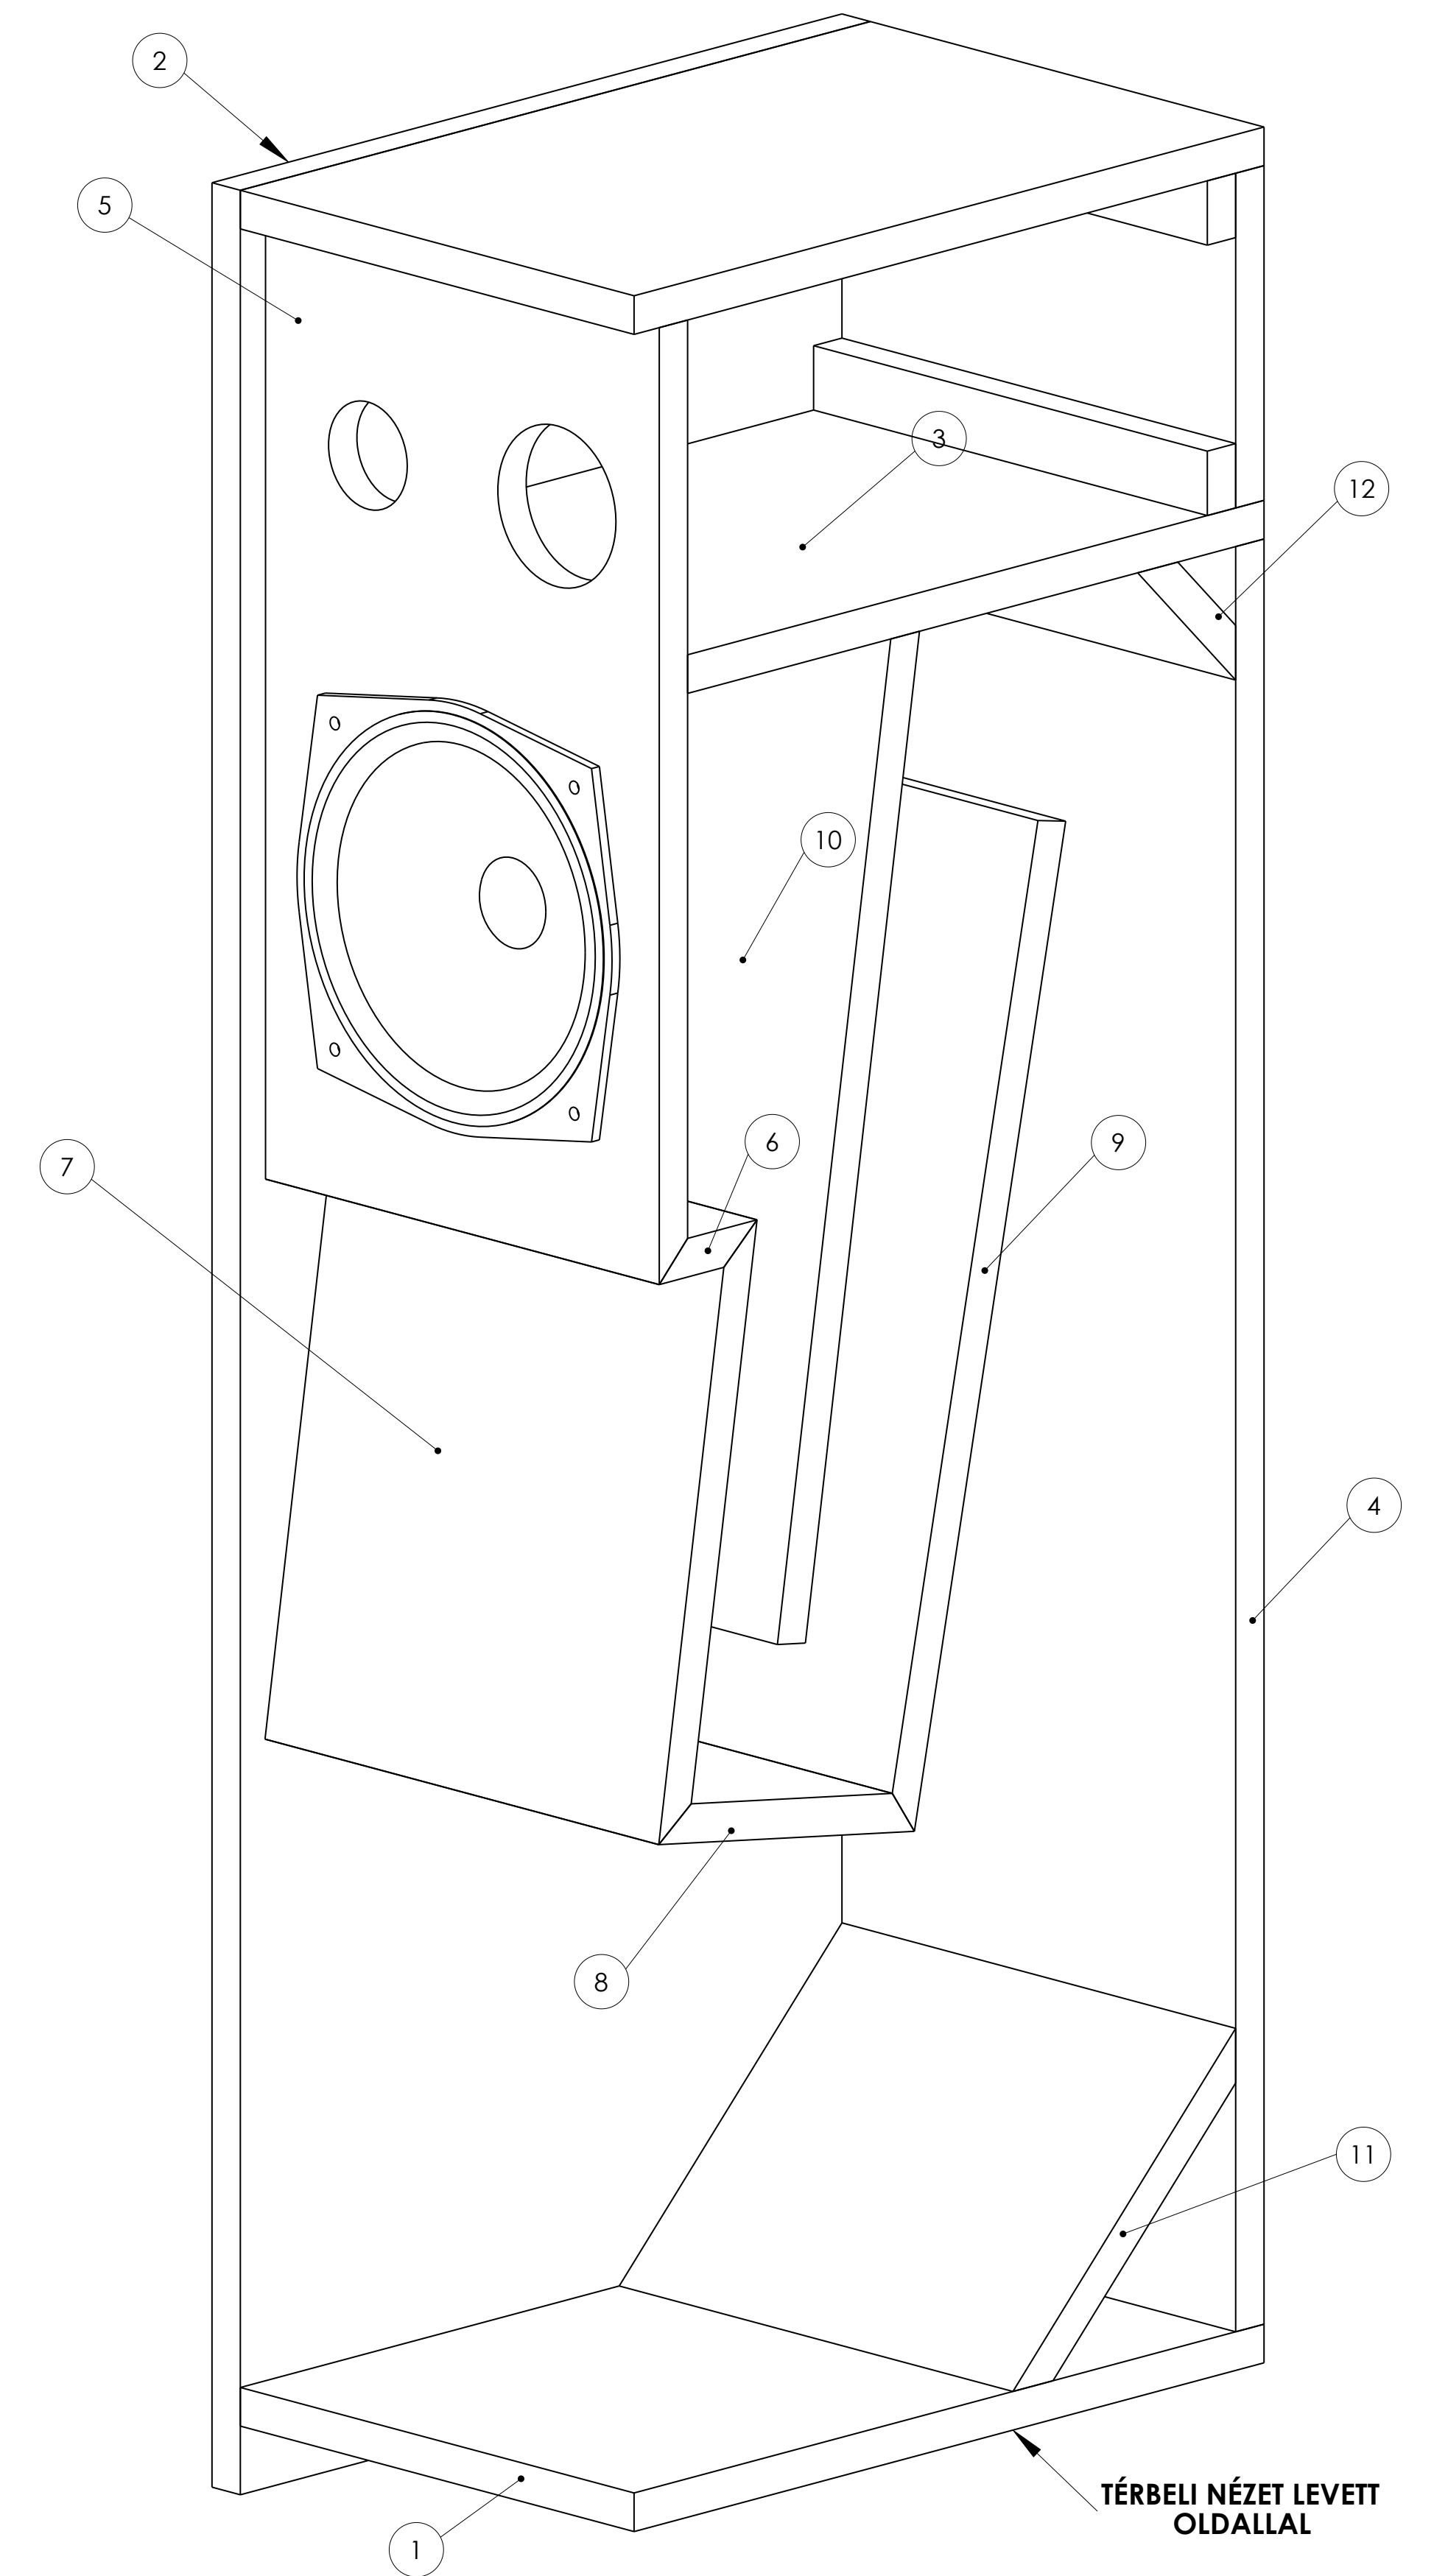
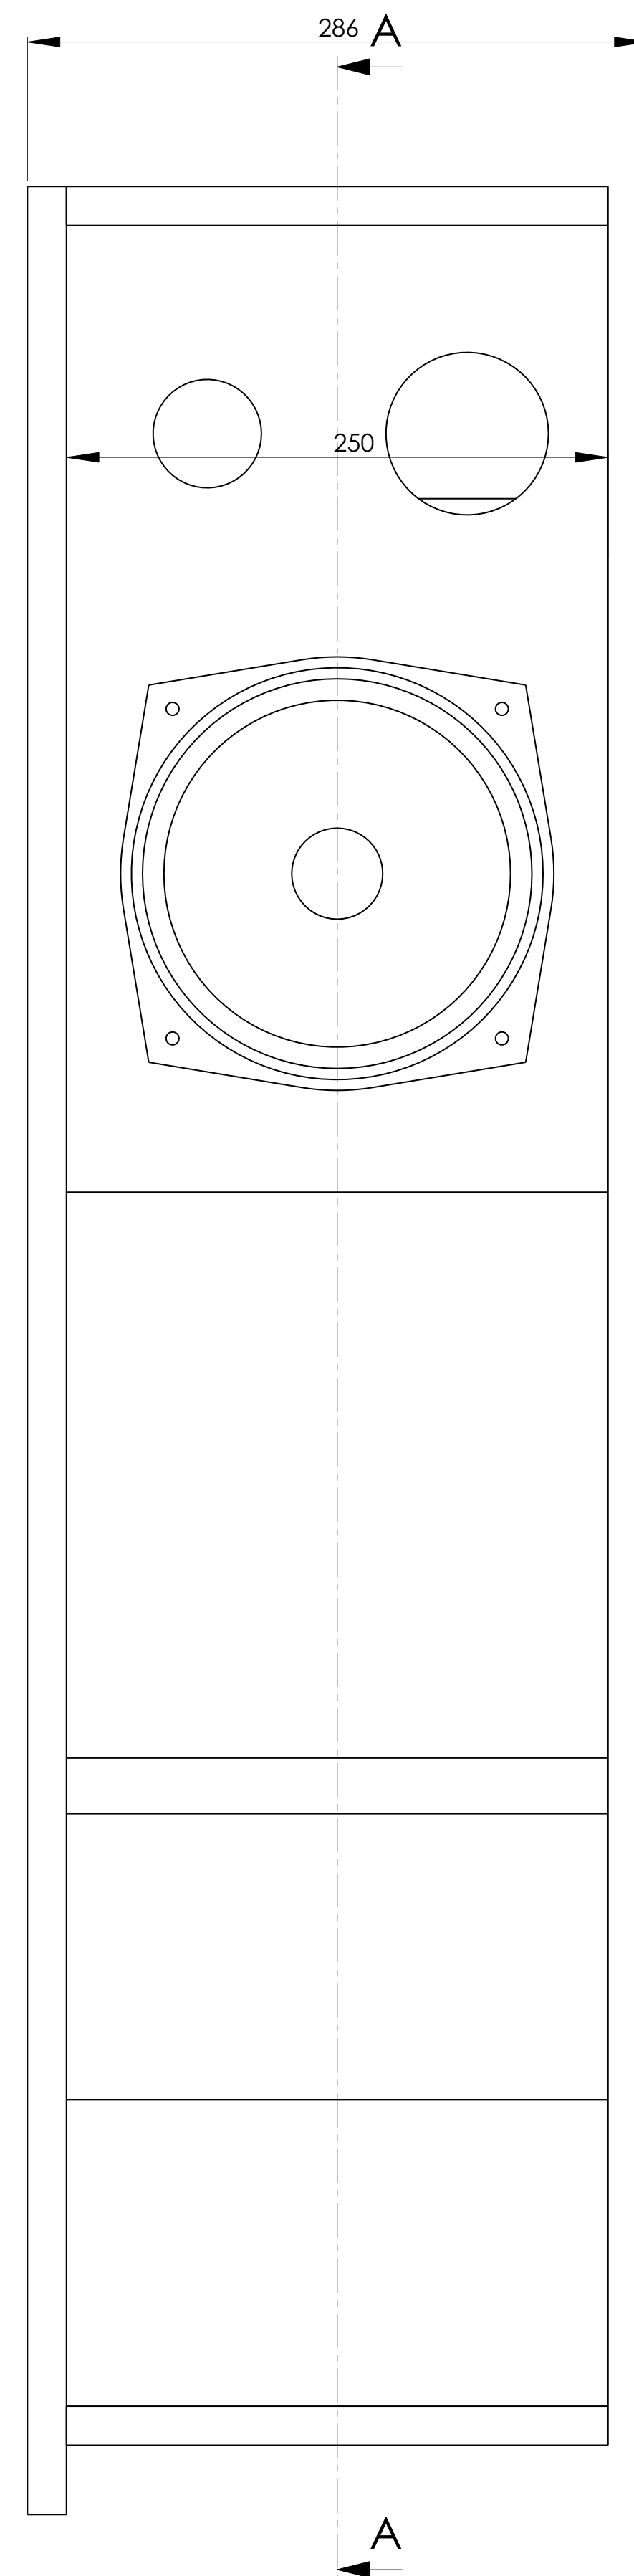
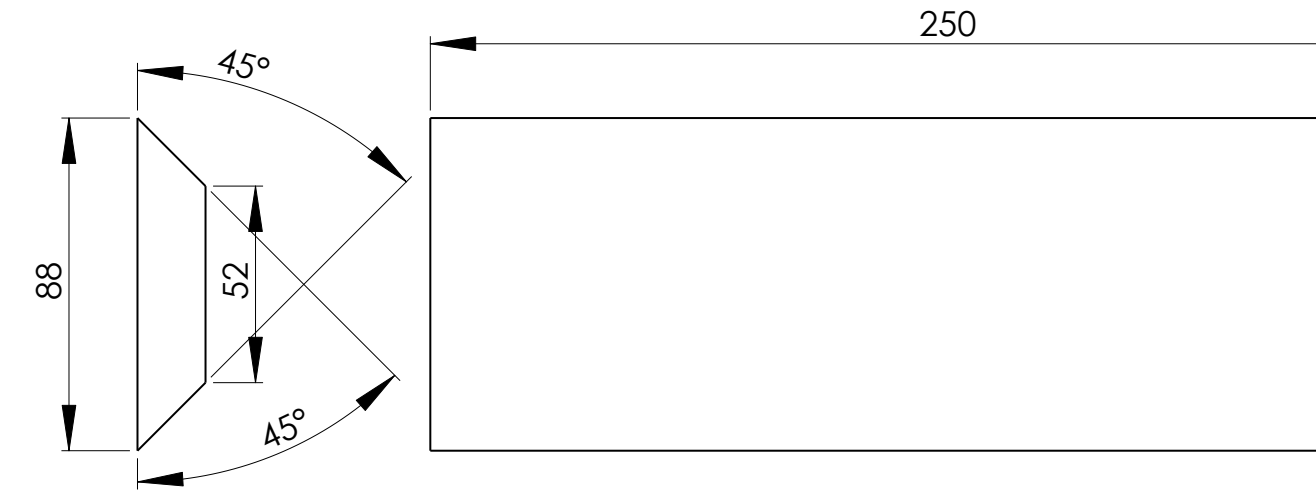
 
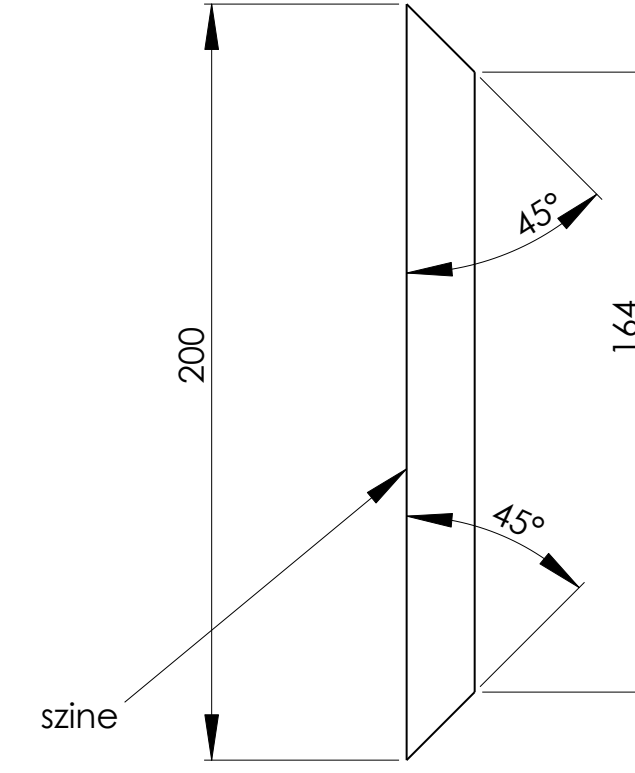
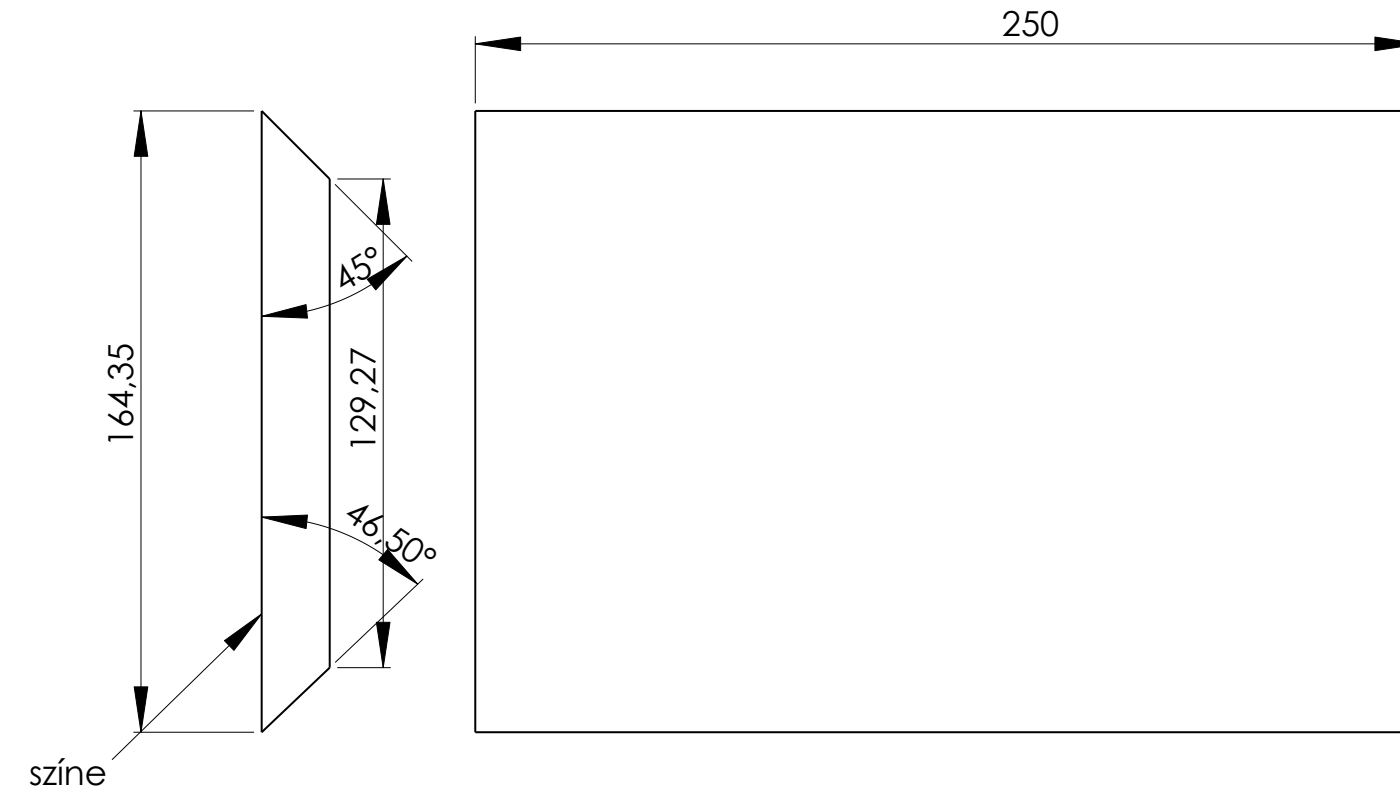
 
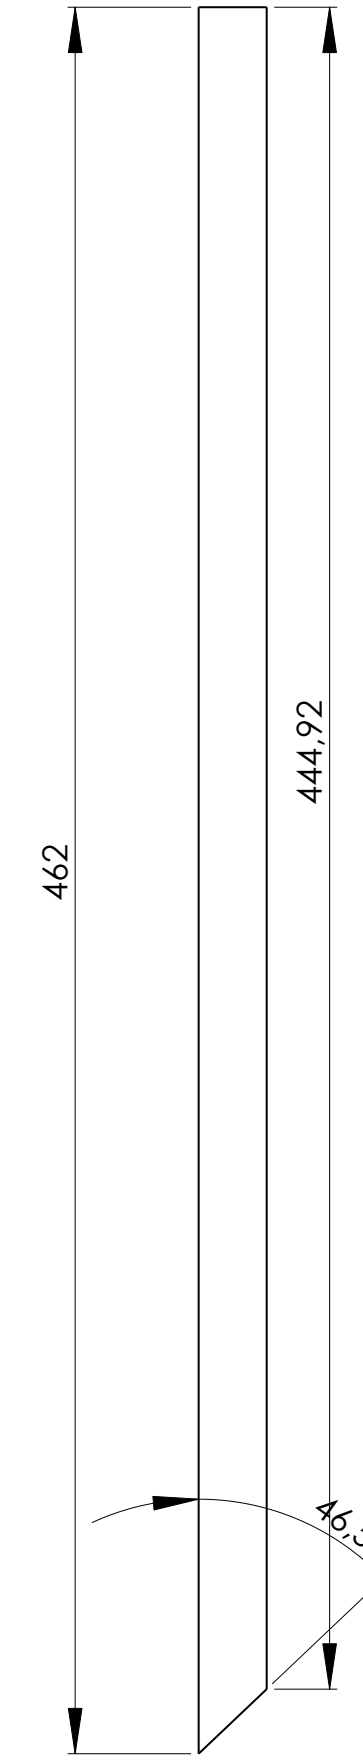
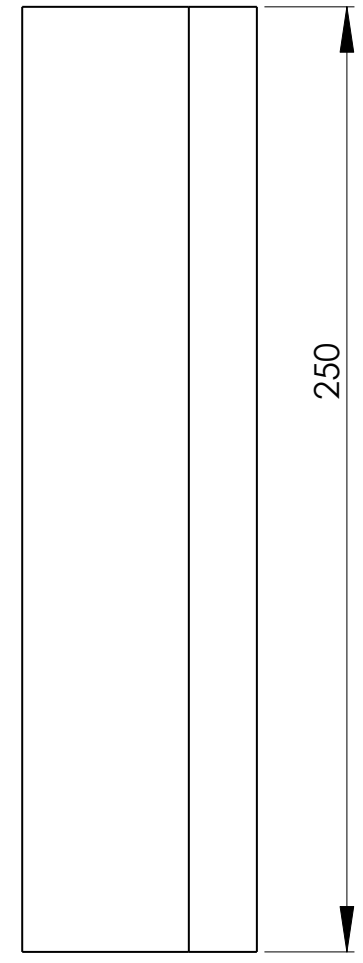
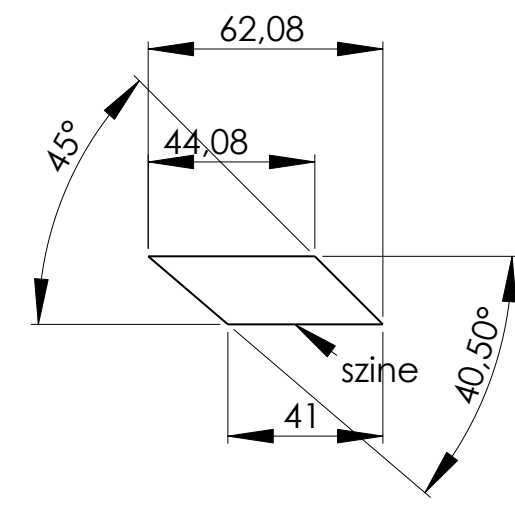


SCHNITTDARSTELLUNG A-A  
MÄßSTAB 2 : 5

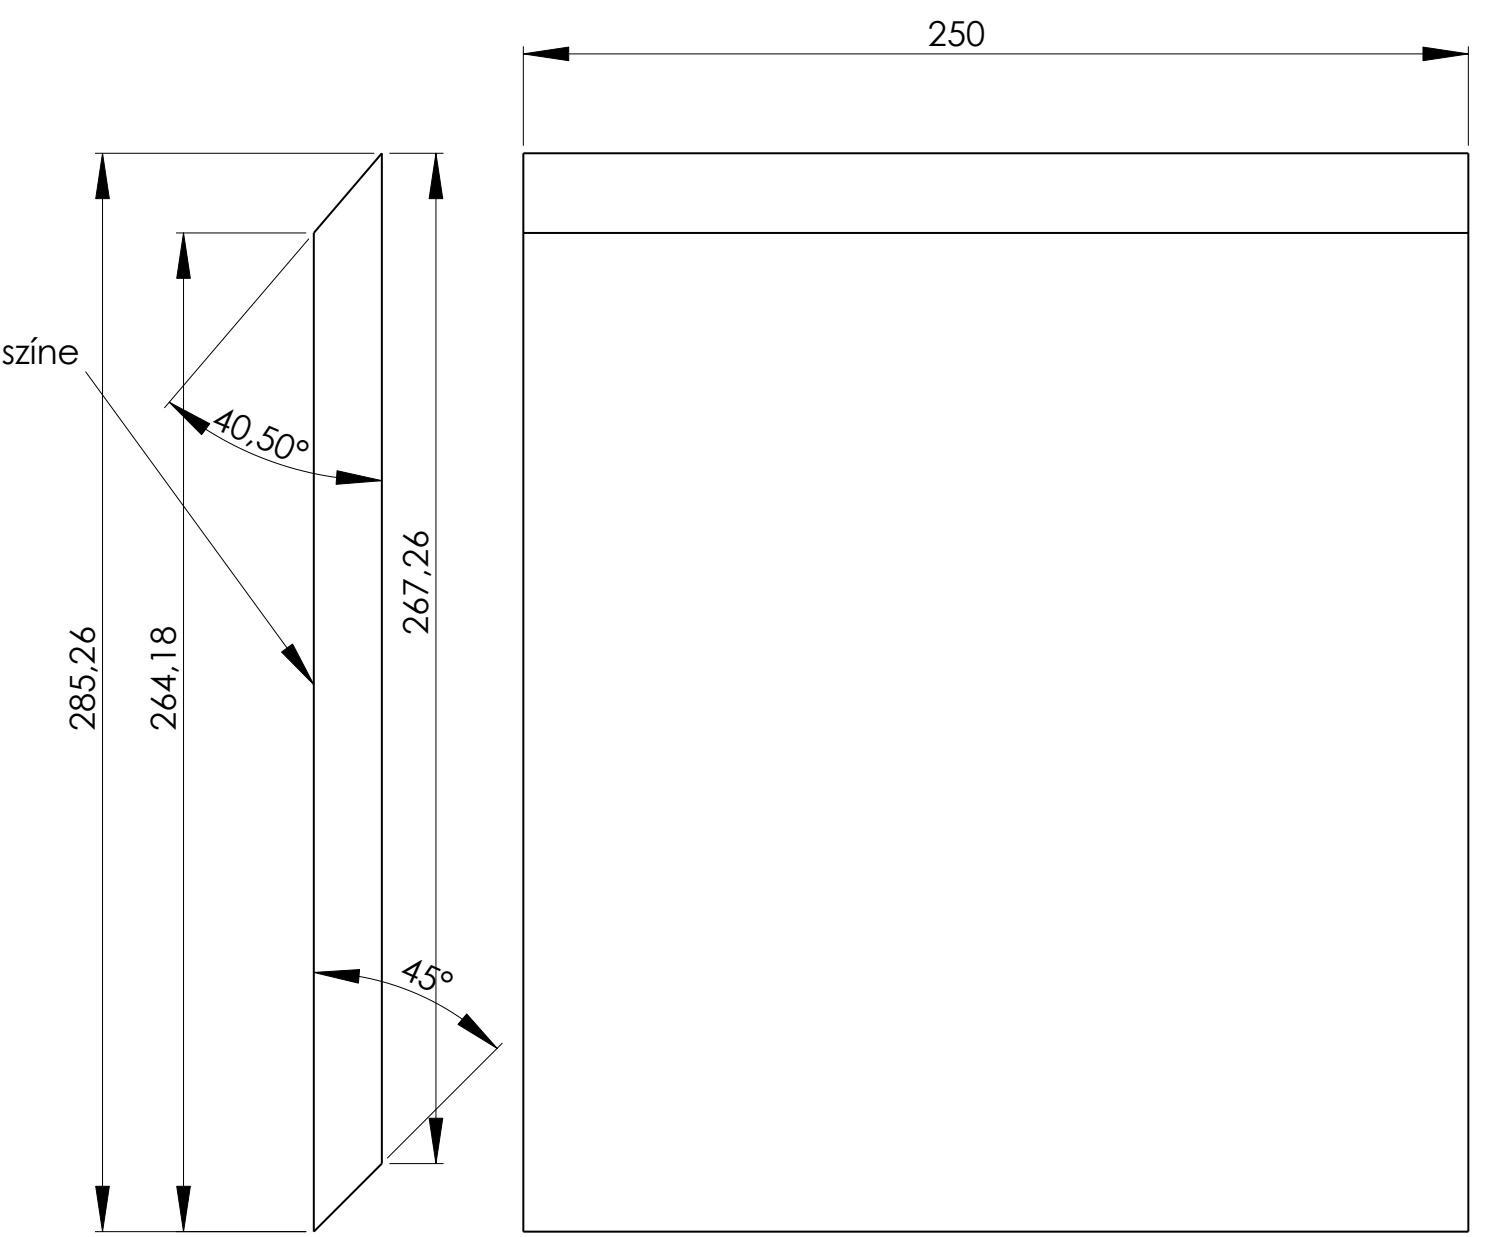

POS.NR.	MENNYISÉG	MEGNEVEZÉS	HOSSZ	SZELESSEG	VASTAGSÁG	MEGJEGYZÉS
1	2	BRB40-FENÉK_ALSÓ	400	250	18	KÉT RÖVID ÉLEN ÉLZÁRÁS
2	2	BRB40-OLDAL	1074	400	18	KÖRBEN ÉLZÁRÁS
3	1	BRB40-FENÉK-TETŐ	366	250	18	KÉT RÖVID ÉLEN ÉLZÁRÁS
4	1	BRB40-HÁT LAP	832	250	18	
5	1	BRB40-HANGSZÓRÓFELFOGÓ	446	250	18	EGY ÉLEN SZÖGVÁGÁS
6	1	BRB40-ÖSSZEKÖTŐ	44,08	250	18	EGY ÉLEN SZÖGVÁGÁS
7	1	BRB40-ELŐ LAP	285	250	18	KÉT ÉLEN SZÖGVÁGÁS
8	1	BRB40-ALSÓ-ELŐ LAP	146	250	18	KÉT ÉLEN SZÖGVÁGÁS
9	1	BRB40-BELSŐ-HÁTSÓ-TERELŐ	462	250	18	EGY ÉLEN SZÖGVÁGÁS
10	1	BRB40-BELSŐ-ELSŐ-TERELŐ	463	250	18	EGY ÉLEN SZÖGVÁGÁS
11	1	BRB40-ALSÓ-TERELŐ	200	250	18	KÉT ÉLEN SZÖGVÁGÁS
12	1	BRB40-FELSŐ-HÁTSÓ-TERELŐ	88	250	18	KÉT ÉLEN SZÖGVÁGÁS
13	1	200mm_mélyhangszóró				
14	1	BRB40-HÁT LAP_FELSŐ	156	250	18	
15	2	BRB40-BELSŐ_FELFOGÓ LAP	30	250	18	

Szobában még elfogadható méretű exponenciális tölcésű állóhelyezésűnek kell lennie alsó határfrekvencia 40hz ennek 80%-ig elfogadhatóan sugároz 20cm-es hangszórót tud befogni maximum 25cm-est ha létezik ilyen viszonylag egyszerű felépítés elfogadható méretek jellemzik lakószobában nagy hangnyomásra számítsunk! Átviteli tartomány 4 oktáv azaz 40-600 Hz ig.Szubládának használva 150hznél vágjunk. Esztétikusan kivitelezhető.

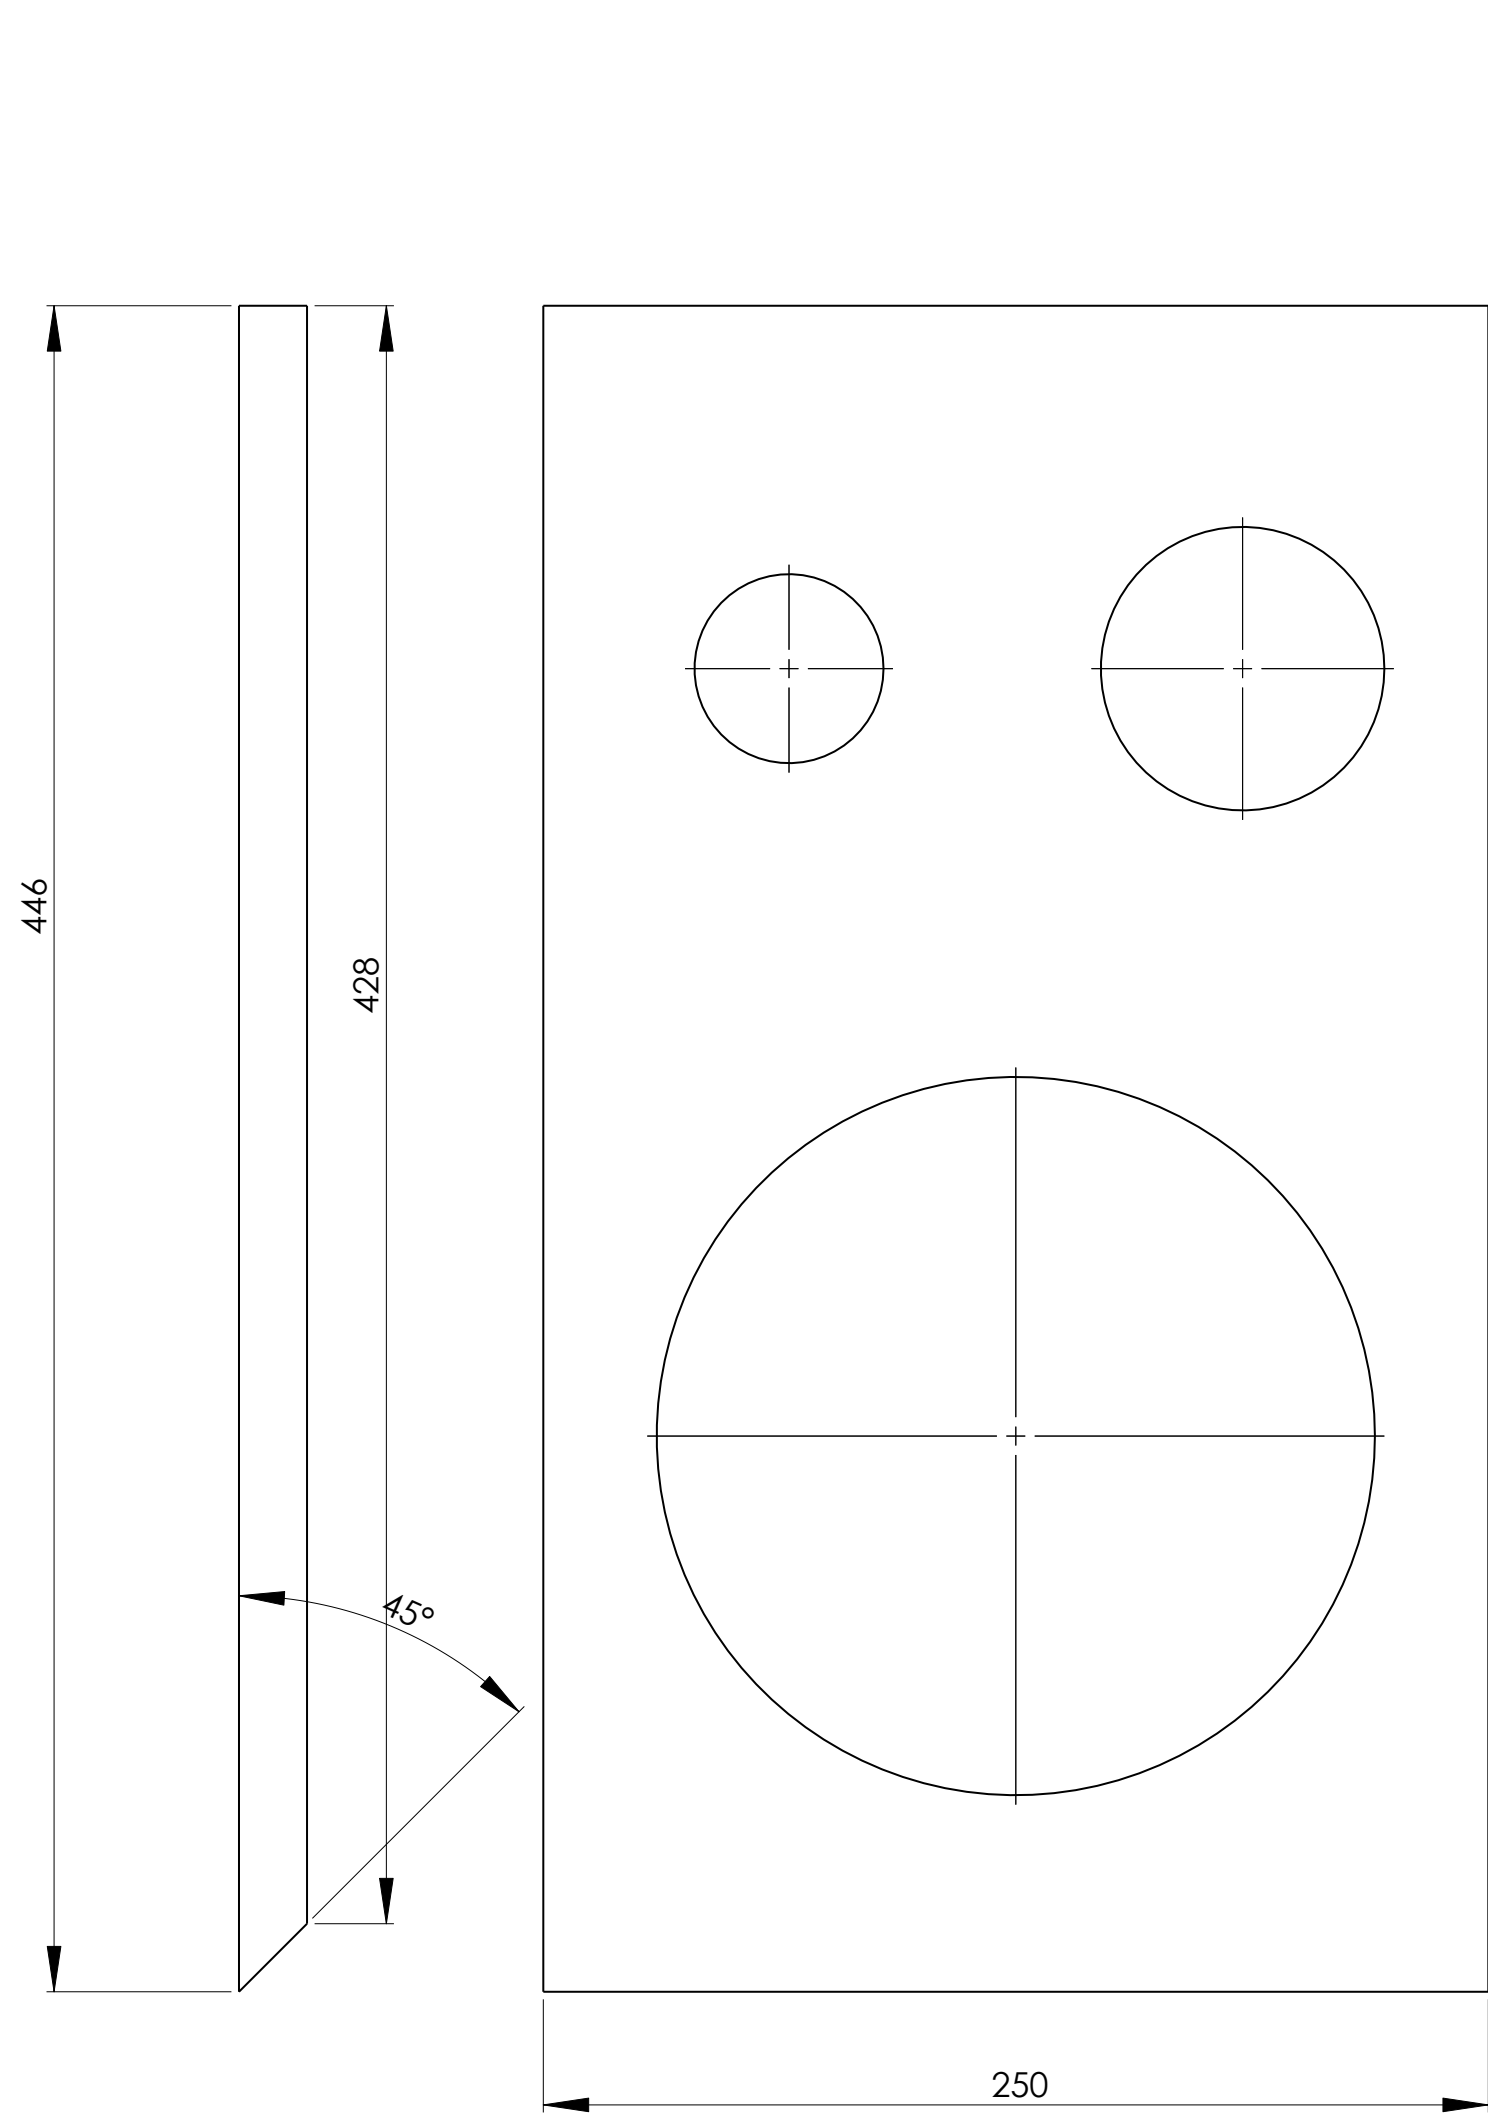

## Leszabási darabjegyzék

Táblaadatok: 2650X2070X18ARANYCSERESZNYELAMINÁLT LAP

Táblaméret : 2650 \*2070\* 18


Srsz.	Hossz.	Széles.	Menny.
1	156	250	2
2	170	250	2
3	200	250	3
4	210	250	2
5	300	250	2
6	366	250	2
7	400	250	4
8	460	250	2
9	470	250	4
10	832	250	2
11	1074	400	4

Összes mennyiség: 29 Db



Táblaadatok: 2650X2070X18ARANYCSERESZNYELAMINÁLT LAP

Táblaméret : 2650 \* 2070 \* 18 - 4 mm-es vágással 10 mm szélvágással

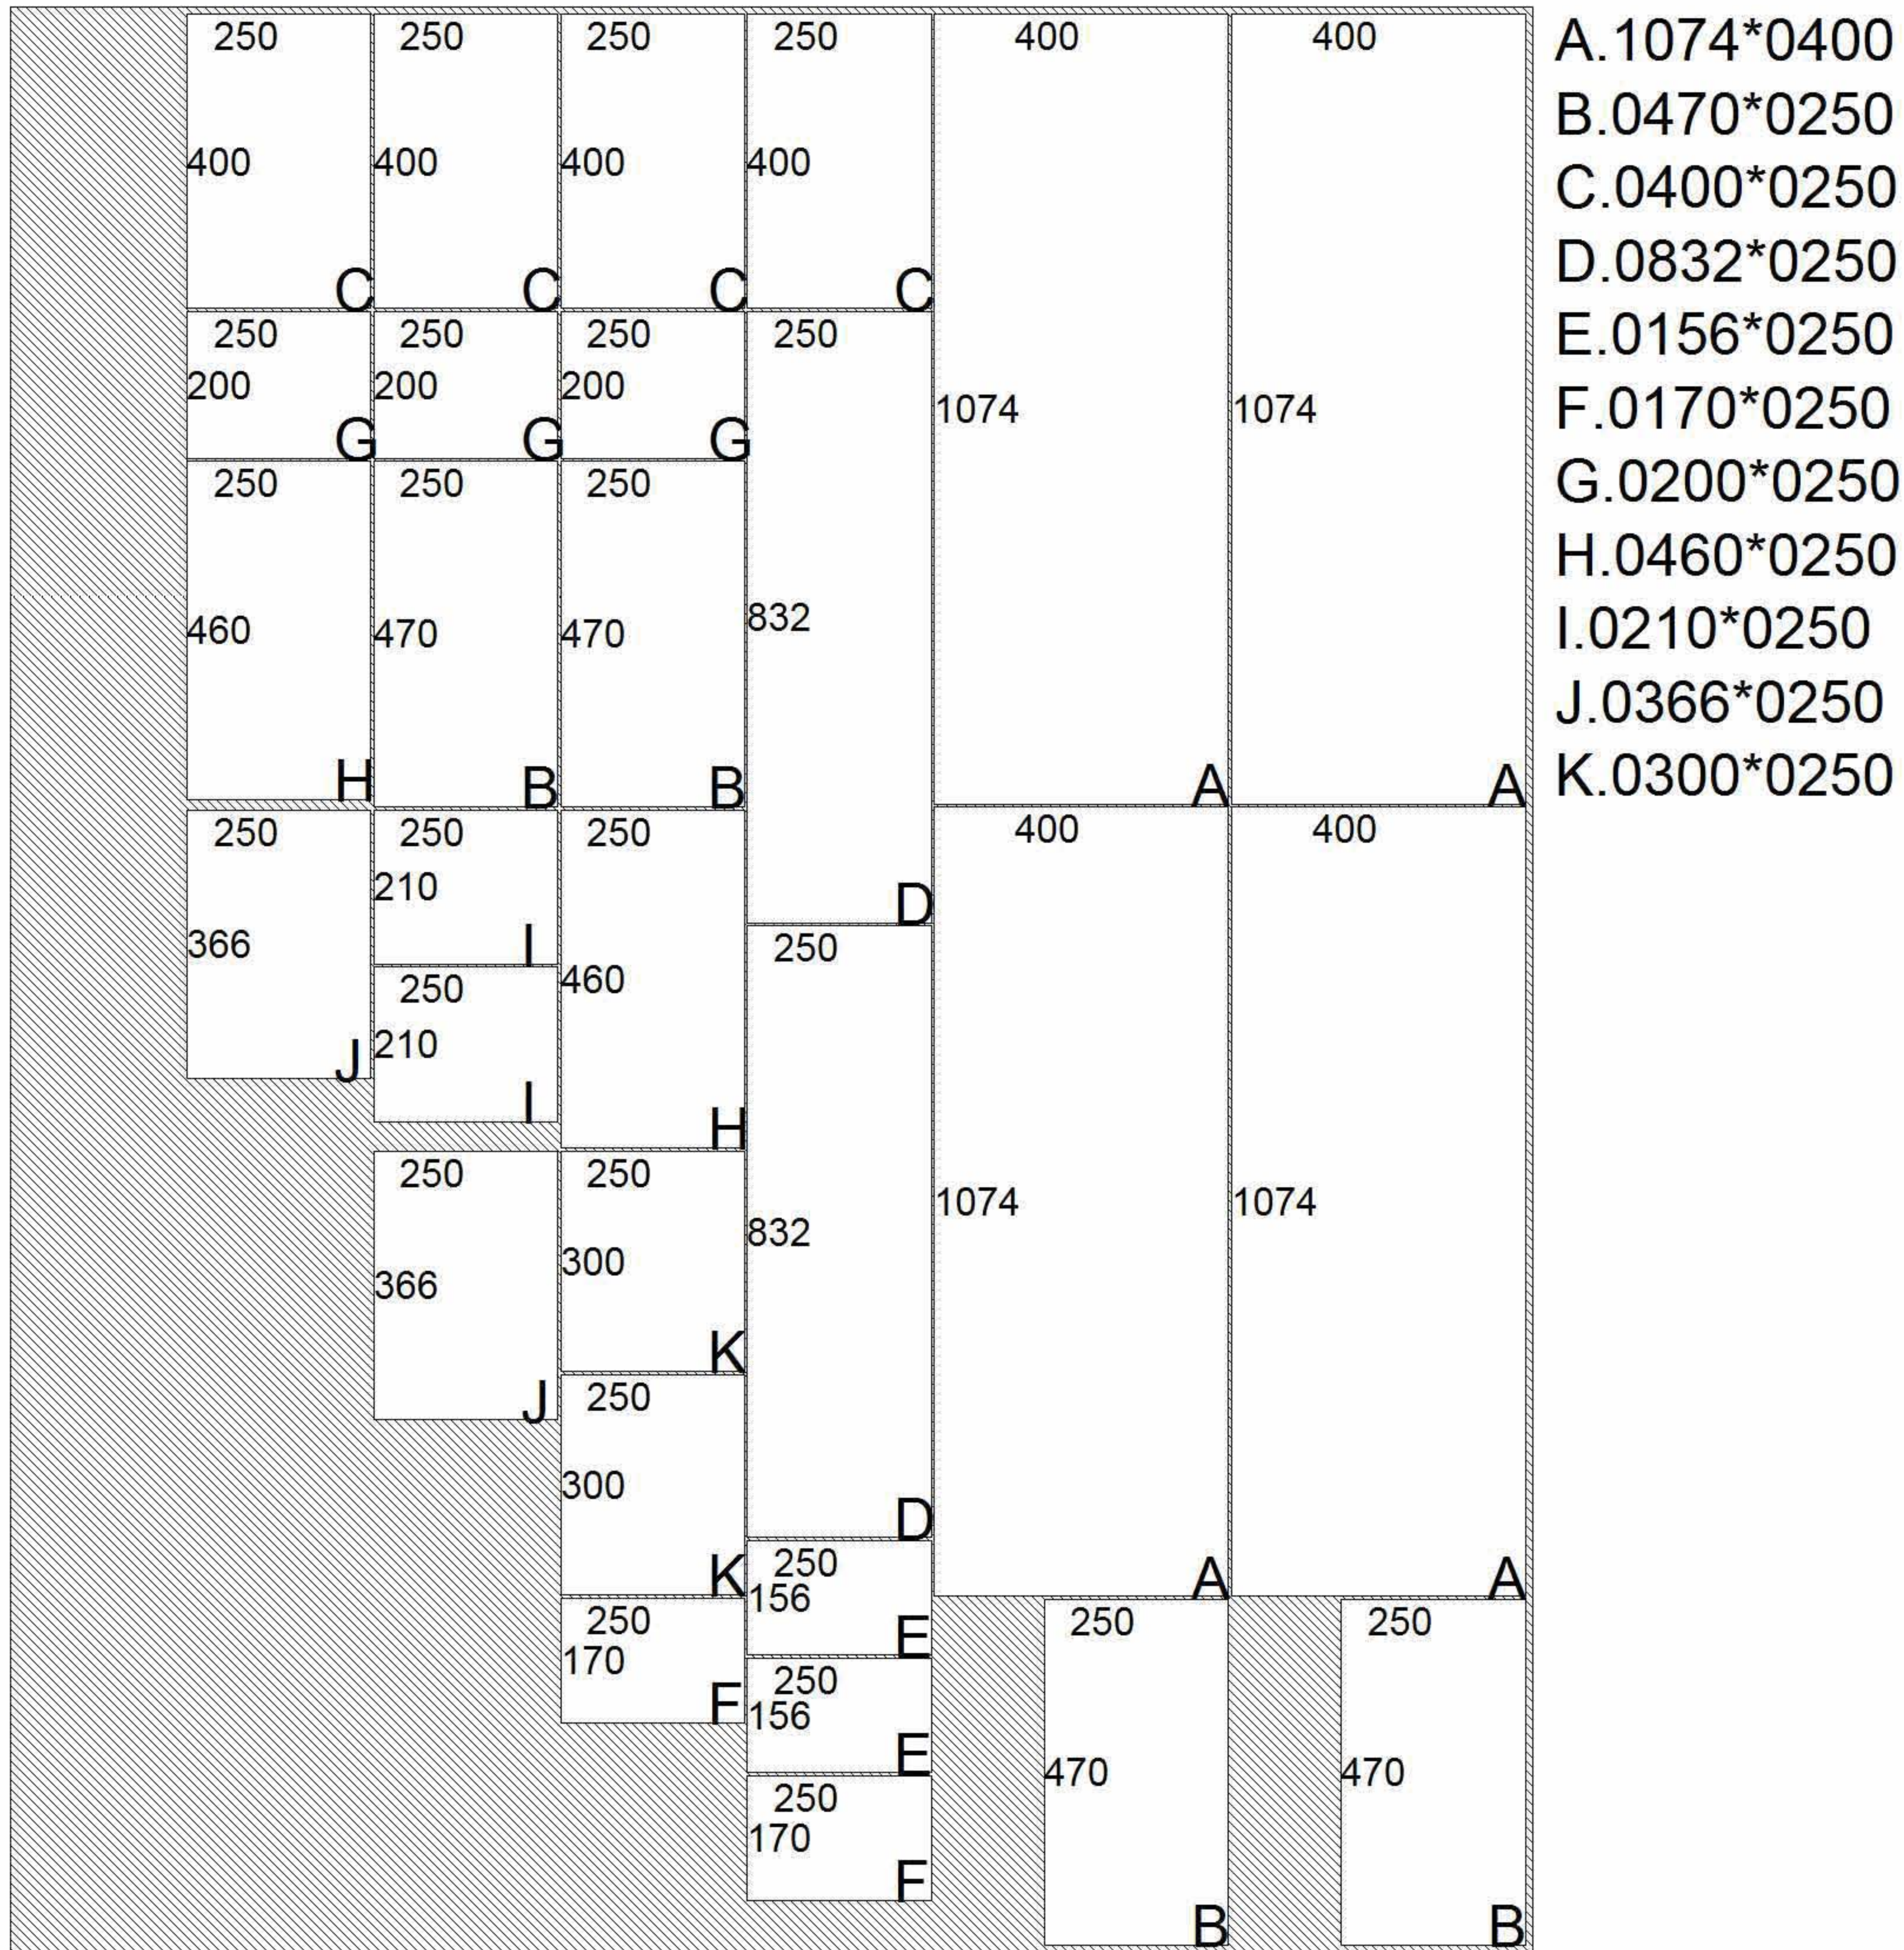

Vágáshossz: 25,9 m összesen és 25 934 mm a táblán.

Vágások száma: 50 összesen és 50 a táblán.

Kihozatal: 74 % összesen és 74 % a táblán.



