


Obr. 5. Schéma zapojení magne

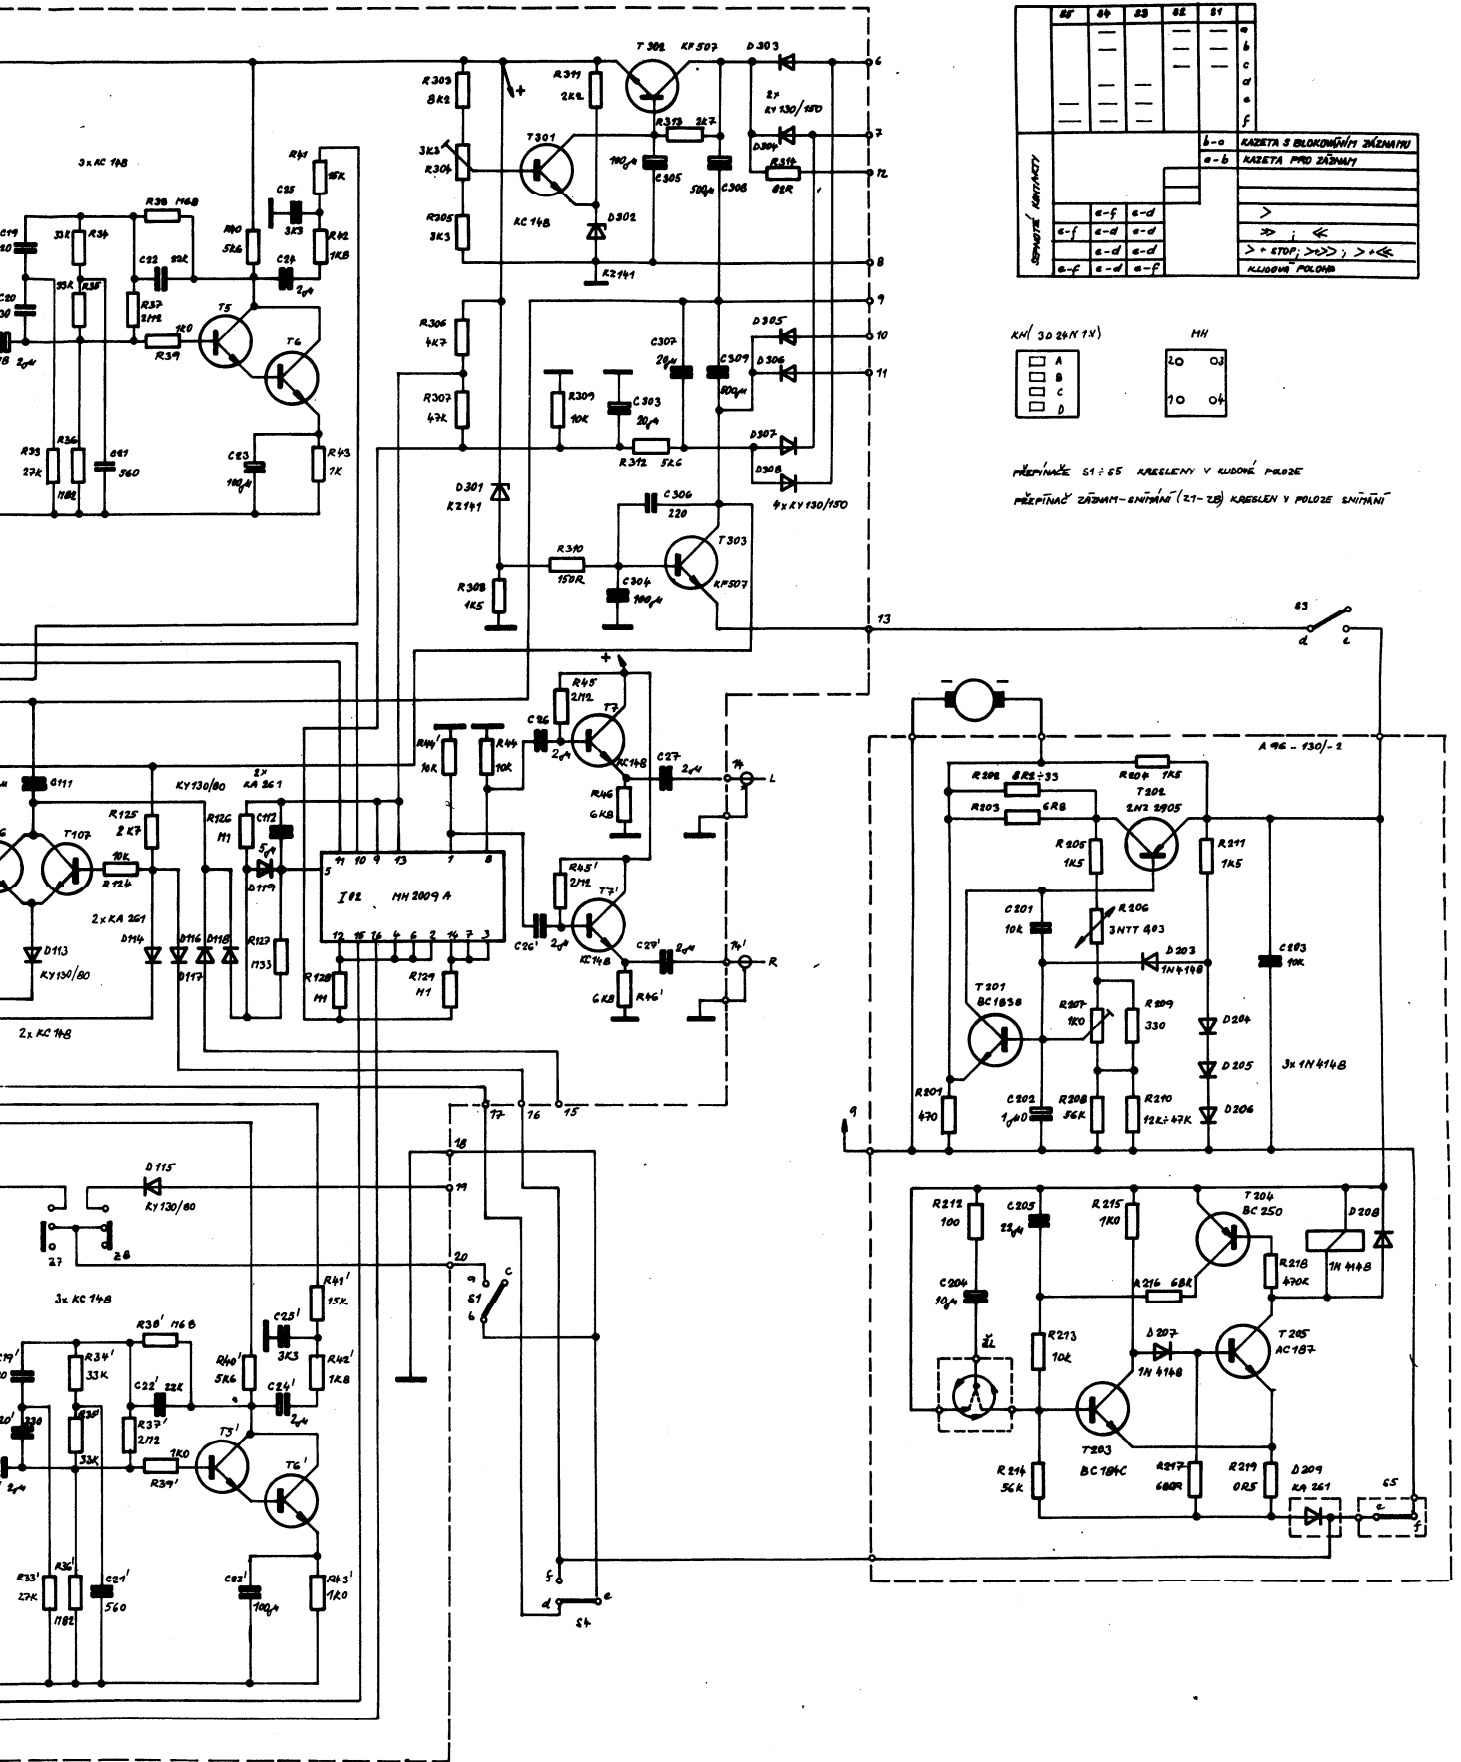

	S1	S2	S3	S4	S5
a	-	-	-	-	-
b	-	-	-	-	-
c	-	-	-	-	-
d	-	-	-	-	-
e	-	-	-	-	-
f	-	-	-	-	-

b-a KAZETA S BLOKOVANÝM ZÁEMNÍM
 a-b KAZETA PRO ZÁEMNÝ

a-f	a-d	a-d		>	<
a-f	a-d	a-d		>	<
a-f	a-d	a-d		>	<
a-f	a-d	a-f		>	<

KLÍDOVÉ POLOHY

KH (30 24N 1X) MH
 A 20 03
 B
 C 70 04
 D

PŘEPÍNAČE S1 : E5 KABELNÝ V KLÍDOVÉ PADOZE
 PŘEPÍNAČ ZÁEMNÝ-ENÍMÁNÍ (Z1-Z8) KABELNÝ V PADOZE SNÍŽENÍ

ojení magnetofonové jednotky